


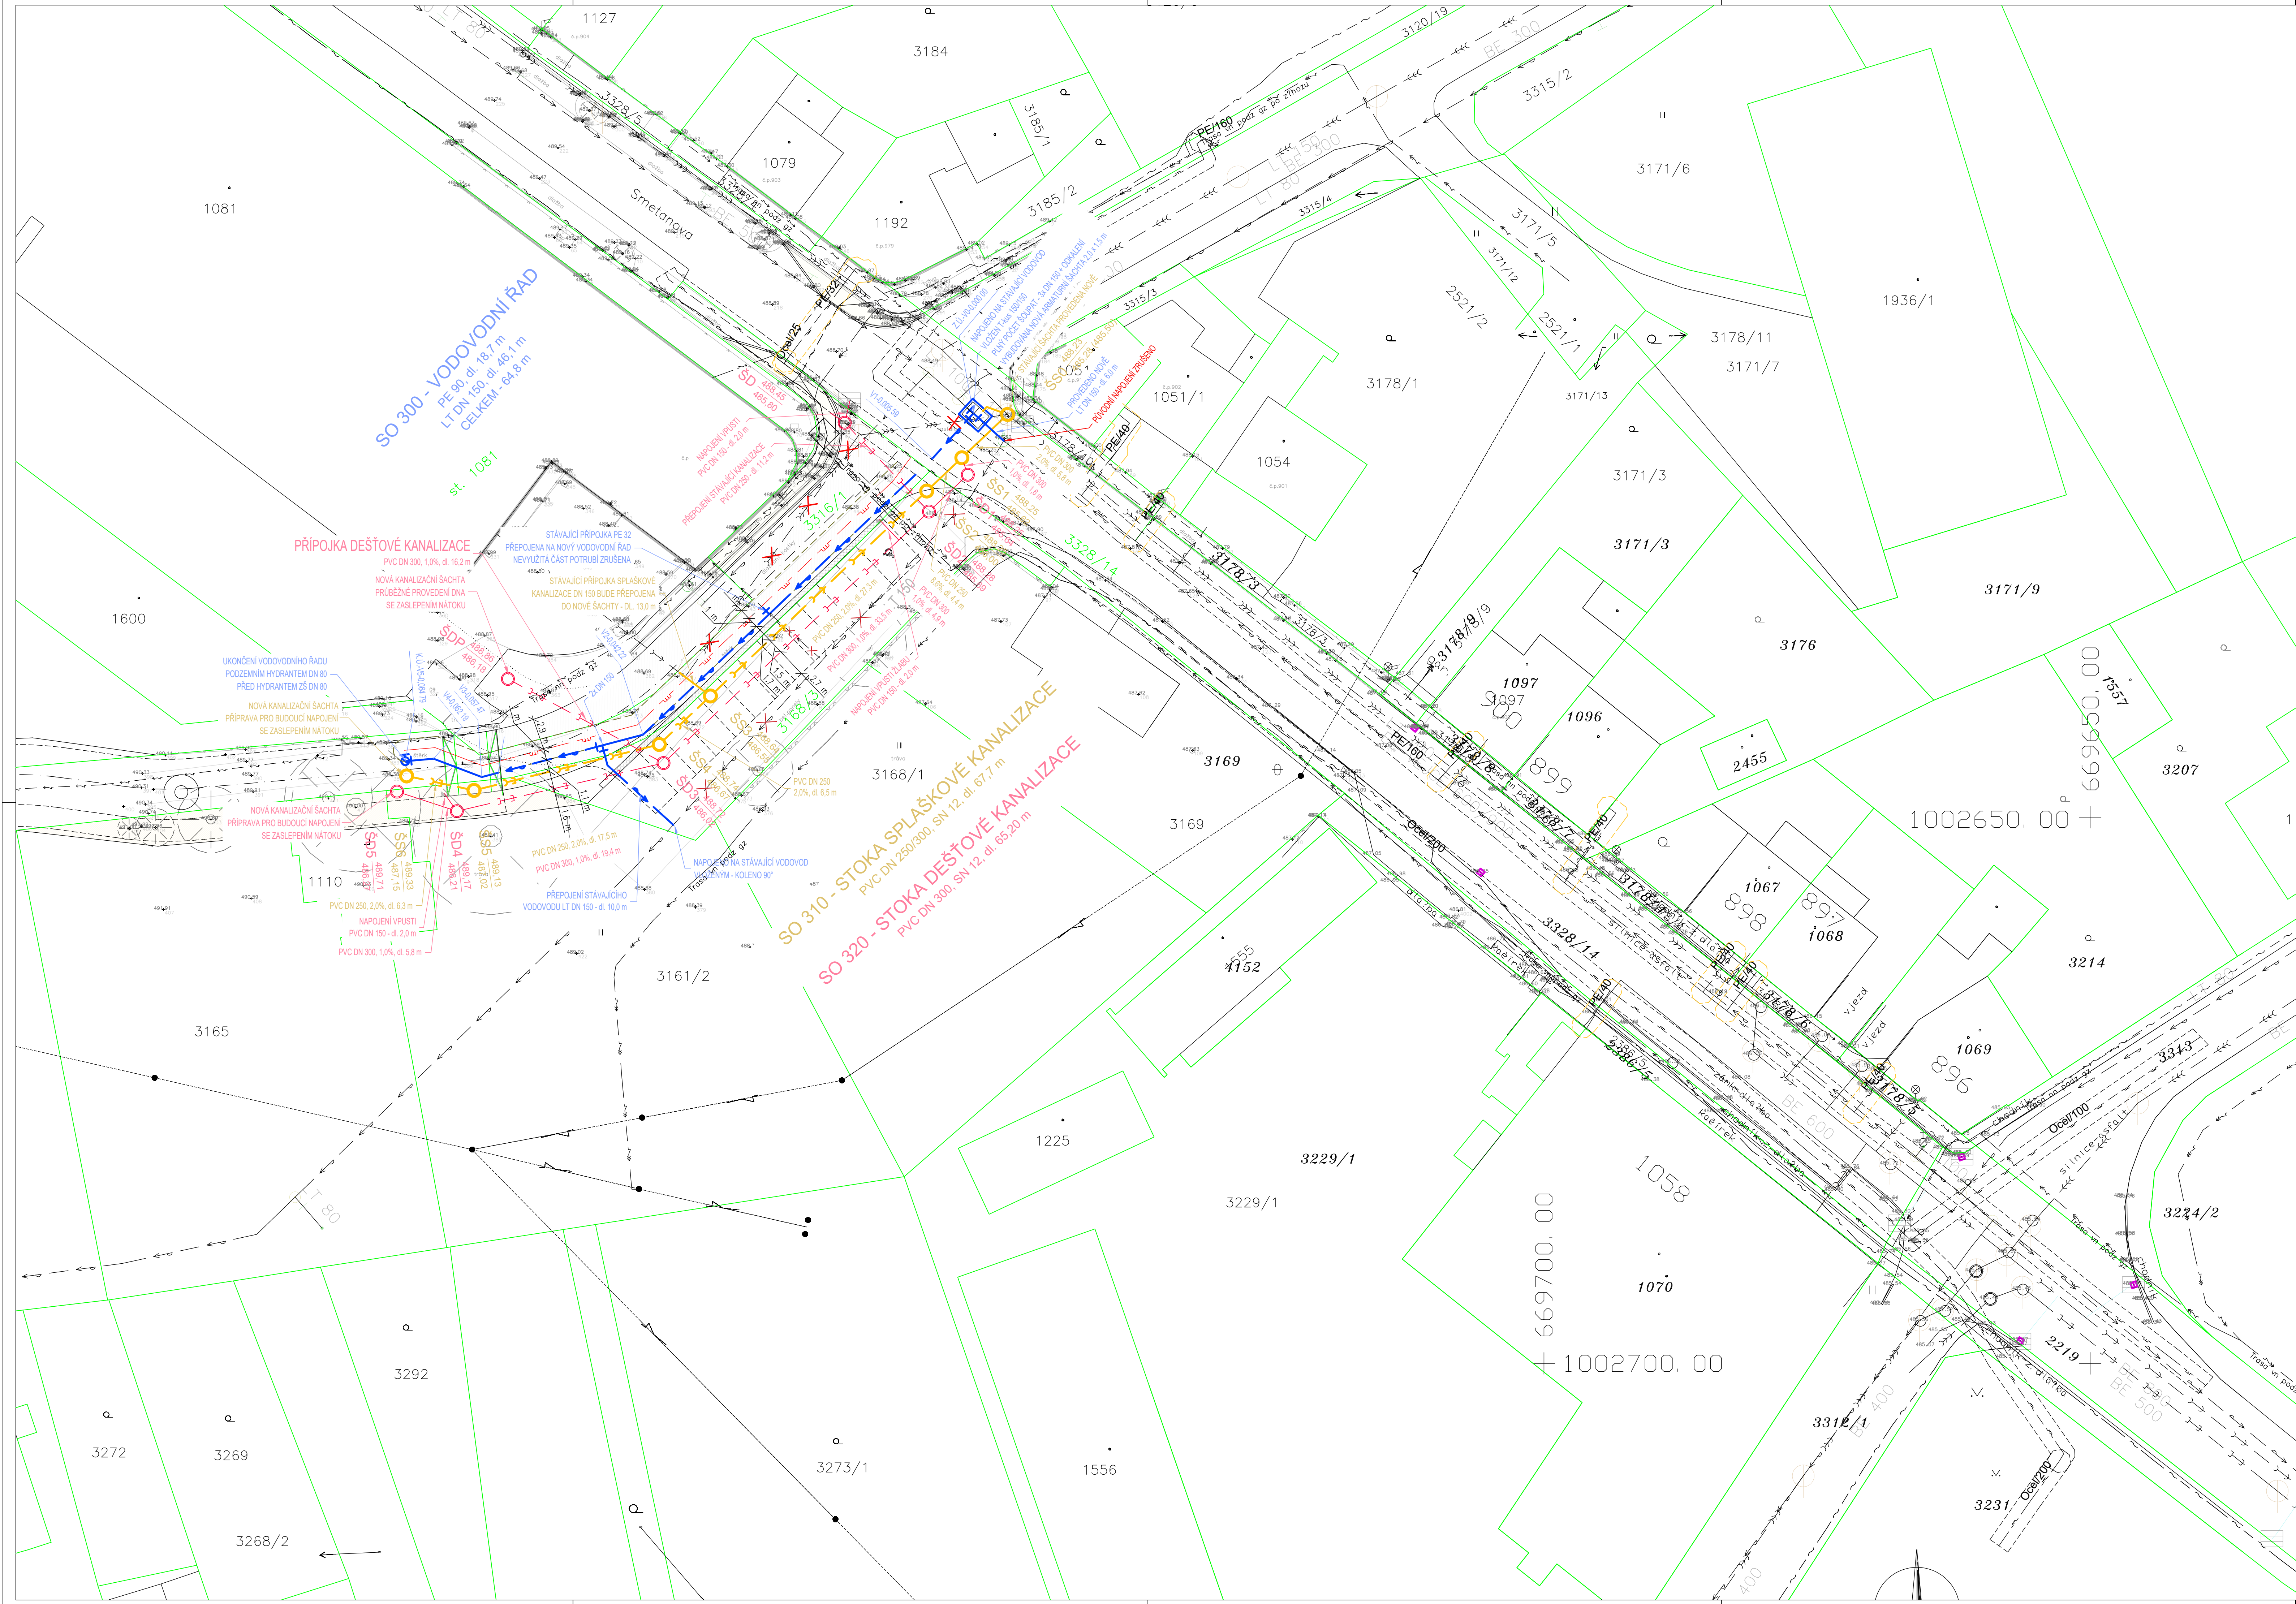

LEGENDA:

- STÁVAJÍCÍ SÍTĚ
- VODOVODNÍ ŘÁD
 - KANALIZACE
 - STL PLYNOVOD
 - ELEKTRO VN. PODZEMÍ
 - ELEKTRO VN. PODZEMÍ
 - SÍTĚ VED. PODZEMÍ
- NAVRHOVANÉ ČÁSTI - PRODLOUŽENÍ SÍTĚ
- SO 300 - PRODLOUŽENÍ VODOVODNÍHO ŘÁDU
 - SO 310 - PRODLOUŽENÍ SPLAŠKOVÉ KANALIZACE
 - SO 320 - DEŠŤOVÁ KANALIZACE
 - SO 400 - PRODLOUŽENÍ STL PLYNOVODNÍHO ŘÁDU
- OSTATNÍ
- HRANICE POZEMKŮ DLE KM
 - RUŠENÁ ČÁST TRASY KANALIZACE
- Pozn: VEŠKERÉ PRŮBĚHY STÁVAJÍCÍCH SÍTÍ JSOU ZAKRESLENY POUZE ORIENTAČNĚ DLE DOSTUPNÝCH INFORMACÍ. PŘED ZAČETÍM STAVBY JE NUTNÉ VŠECHNY SÍTĚ VYTÝČIT.

Paré:		Prodloužení sítí technické infrastruktury pro budoucí rozvojovou lokalitu BM 8, dle ÚP, k.ú. Lomnice nad Popelkou	
Objednatel:		Zpracovatel ČÁSTI:	
 MĚSTO LOMNICE NAD POP. Husovo náměstí 8 512 51 Lomnice nad Popelkou IČO: 123 45 678		 PVK PROJEKT Projektování, inženýrská činnost Hluboká 279, 511 01 Turnov www.pvkprojekt.cz, Tel.: +420 484 840 467 email: pvkprojekt@pvkprojekt.cz	
Výpracoval:		Ing. Petr Koldovský	
Odpovědný projektant:		Ing. Petr Koldovský	
Místo:	k.ú. Lomnice n. Pop., p.p.č. 3316/1 a st.č. 1081	Datum:	09/2022
Část:	SO 300 - PRODLOUŽENÍ VODOVODNÍHO ŘÁDU SO 310 - PRODLOUŽENÍ SPLAŠKOVÉ KANALIZACE SO 320 - DEŠŤOVÁ KANALIZACE	Měřítko:	1 : 250
Výkres:		Stupeň:	ÚR+SP
SITUACE		Zak. č.:	21 - T038
		Č. výkresu:	Revize:
		D.2 0	