


SO 300 - VODOVODNÍ ŘAD

PE 90, dl. 18,7 m
LT DN 150, dl. 46,1 m
CELKEM - 64,8 m

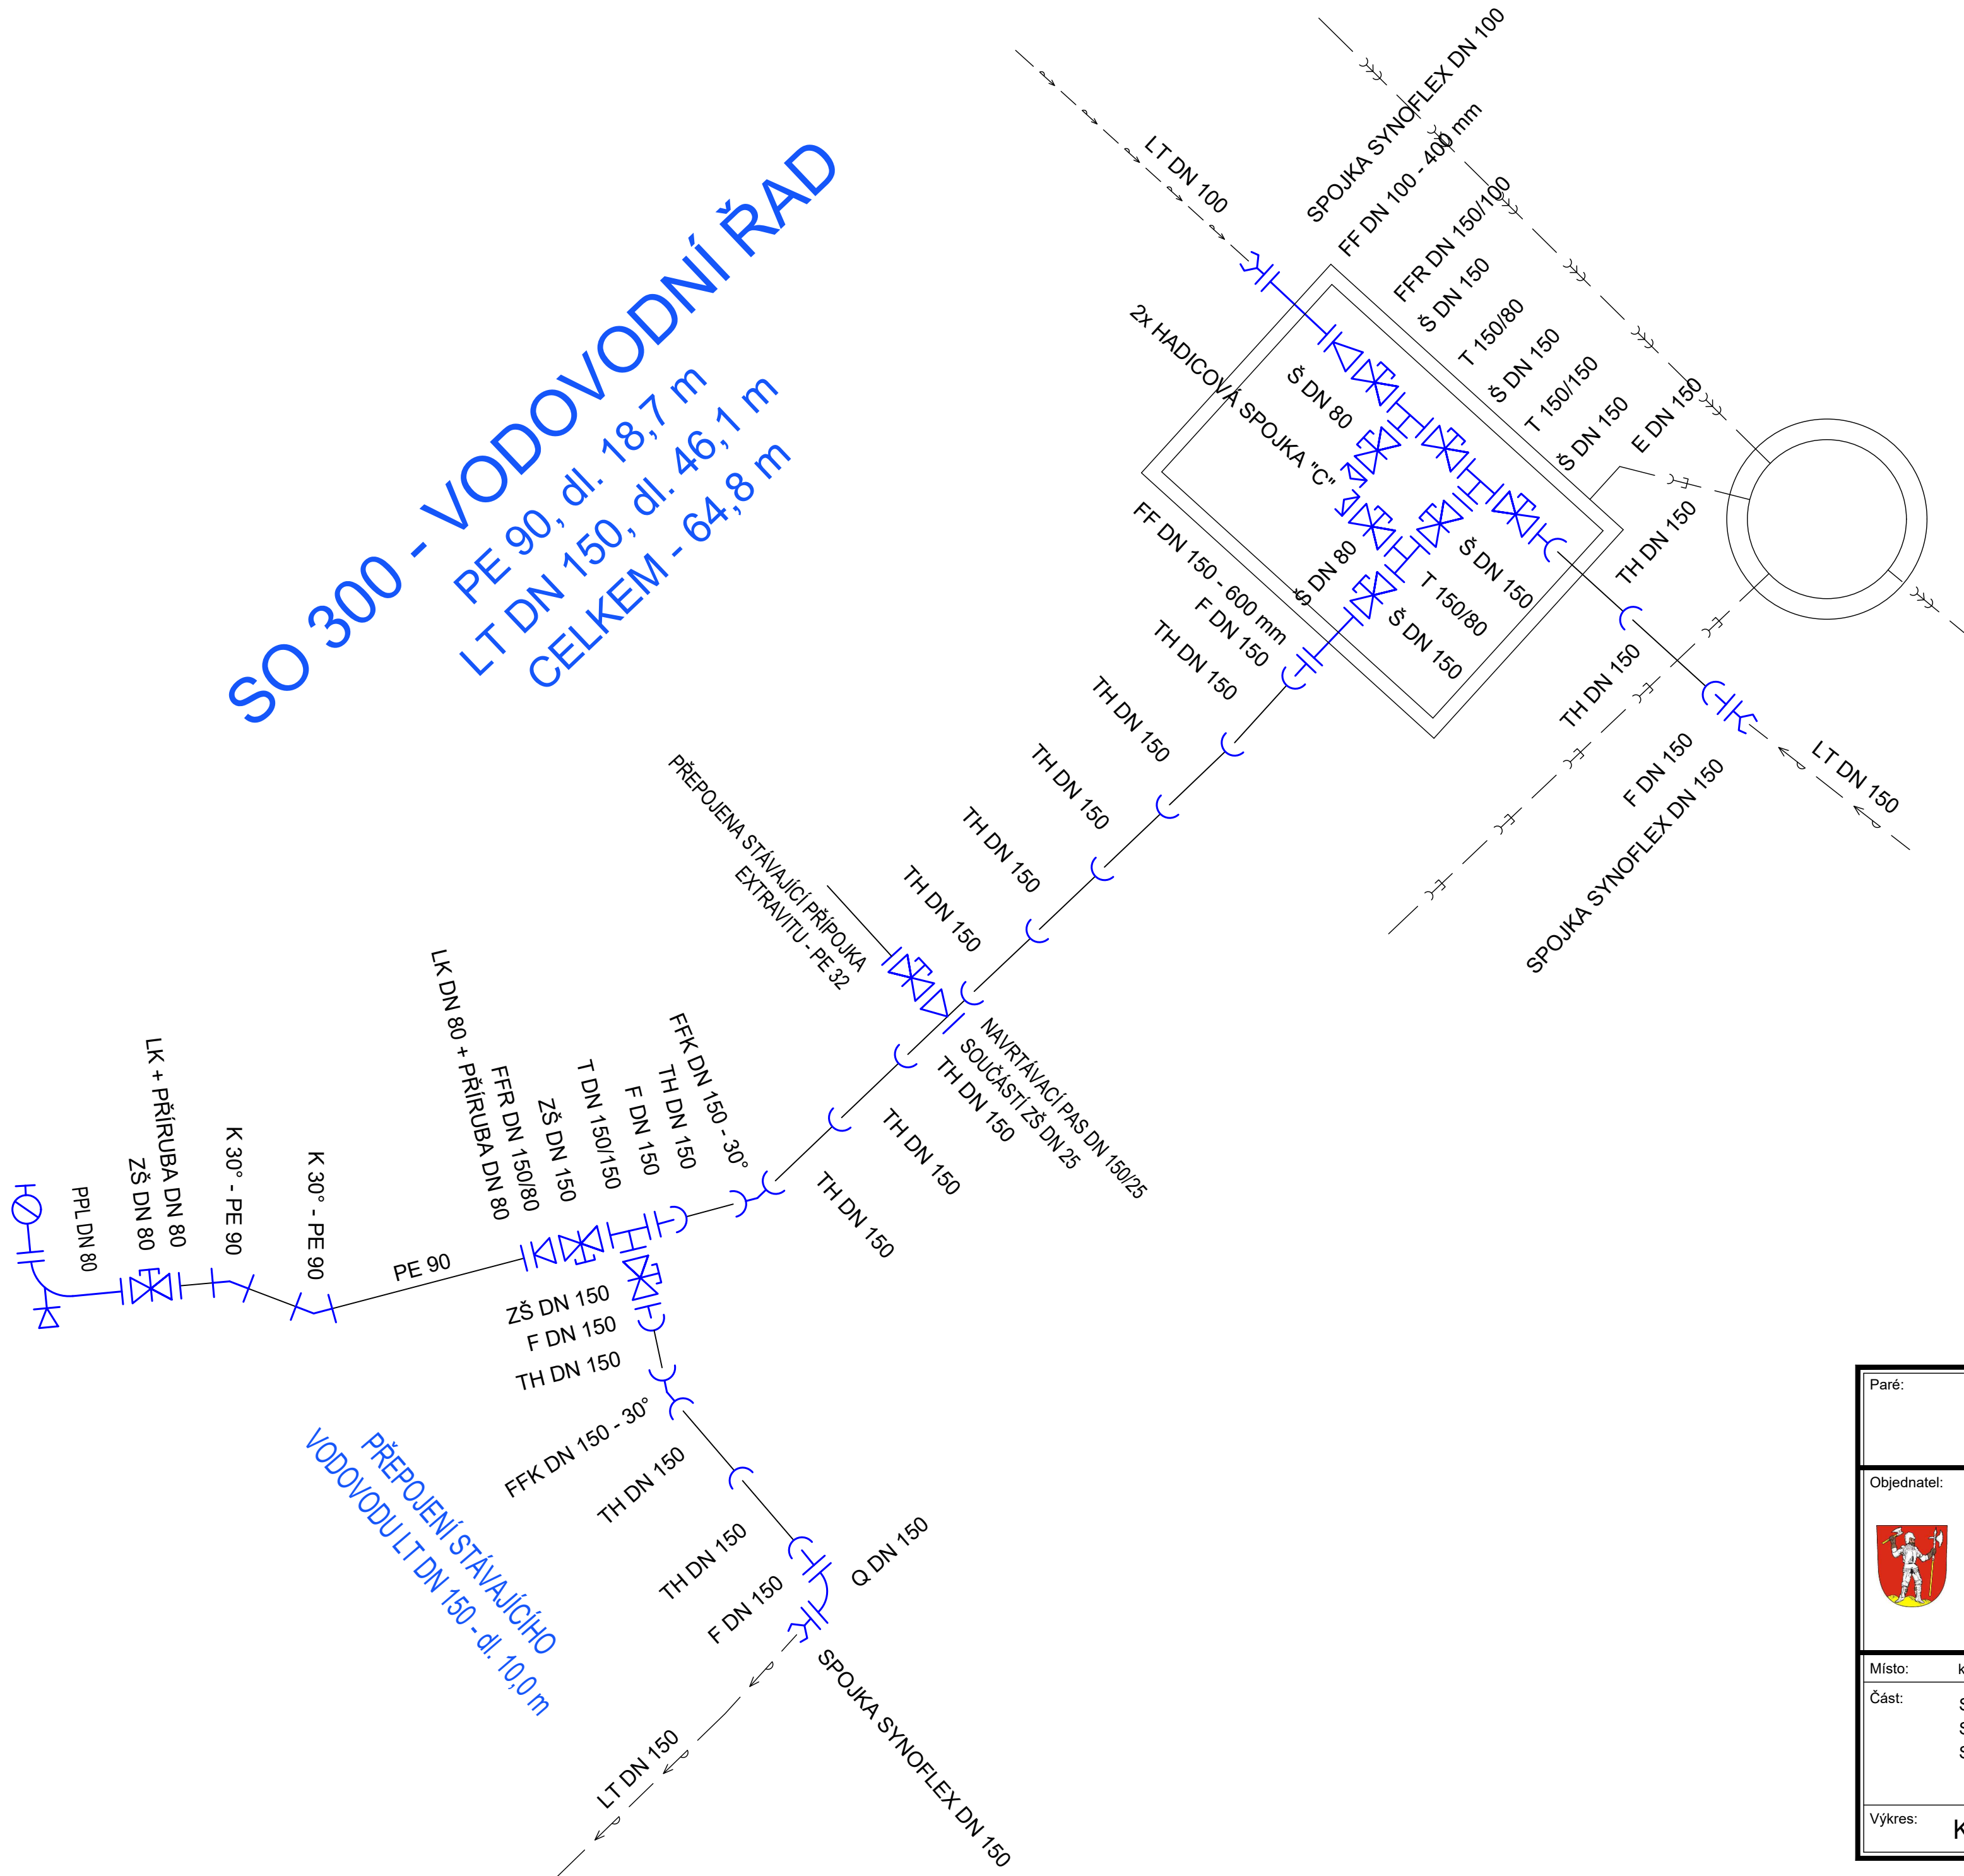

VODOVODNÍ ŘAD		
Šoupě přírubové krátké E2 DN 80 se zemní teleskopickou soupravou	1	ks
Šoupě přírubové krátké E2 DN 150 se zemní teleskopickou soupravou	2	ks
Šoupě přírubové krátké E2 DN 80 s ručním kolem	2	ks
Šoupě přírubové krátké E2 DN 150 s ručním kolem	5	ks
Přírubový T-kus DN 150/80	2	ks
Přírubový T-kus DN 150/150	2	ks
F-kus s přírubou DN 150	5	ks
E-kus s přírubou DN 150	1	ks
Přírubová FFR DN 150/80	1	ks
Přírubová FFR DN 150/100	1	ks
Přírubový FFK DN 150 - 30°	2	ks
Přírubový FFK DN 150 - 30°	2	ks
Přírubový Q DN 150	1	ks
Přírubový FF DN 100 - 400 mm	1	ks
Přírubový FF DN 150 - 600 mm	1	ks
Spojka Synoflex DN 100	1	ks
Spojka Synoflex DN 150	2	ks
Hadicová spojka typu "C" + X kus DN 80 se závitem	2	ks
Navrtávací pas DN 150 / DN 25 součástí přípojkové šoupě DN 25 se zemní teleskopickou soupravou	1	ks
Lemový kroužek + příruba DN 80	2	ks
PE koleno - K30° - PE 90	2	ks
Přírubové PPL DN 80	1	ks
Hydrant podzemní DN 80 (pro krytí 1,5 m)	1	ks
Potrubí vodovodní - PE 100, SDR 11, 90x8,2 mm	18,7	m
Potrubí vodovodní - LT DN 150	46,1	m

Paré:	Prodloužení sítí technické infrastruktury pro budoucí rozvojem lokalitu BM 8, dle ÚP, k.ú. Lomnice nad Popelkou		
 MĚSTO LOMNICE NAD POP. Husovo náměstí 6 512 51 Lomnice nad Popelkou IČO: 123 45 678	Zpracovatel ČÁSTI: PVK PROJEKT PVK Projekt s.r.o. Projektování, inženýrská činnost Hluboká 279, 511 01 Turnov www.pvkprojekt.cz, Tel.: +420 484 840 467 email: pvkprojekt@pvkprojekt.cz		
	Vypracoval: Ing. Petr Koldovský		
	Odpovědný projektant: Ing. Petr Koldovský		
Místo:	k.ú. Lomnice n. Pop., p.p.č. 3316/1 a st.č. 1081		Datum: 09/2022
Část:	SO 300 - PRODLOUŽENÍ VODOVODNÍHO ŘADU		Měřítko:
	SO 310 - PRODLOUŽENÍ SPLAŠKOVÉ KANALIZACE		Stupeň: ÚR+SP
	SO 320 - DEŠŤOVÁ KANALIZACE		Zak. č.: 21 - T038
			Č. výkresu: Revize:
Výkres:	KLADEČSKÝ PLÁN VODOVODU		D.7 0