


KLADČSKÉ SCHÉMA

SO 01 - Obnova vodovodního řádu "Š" - ulice Na Škvárovně

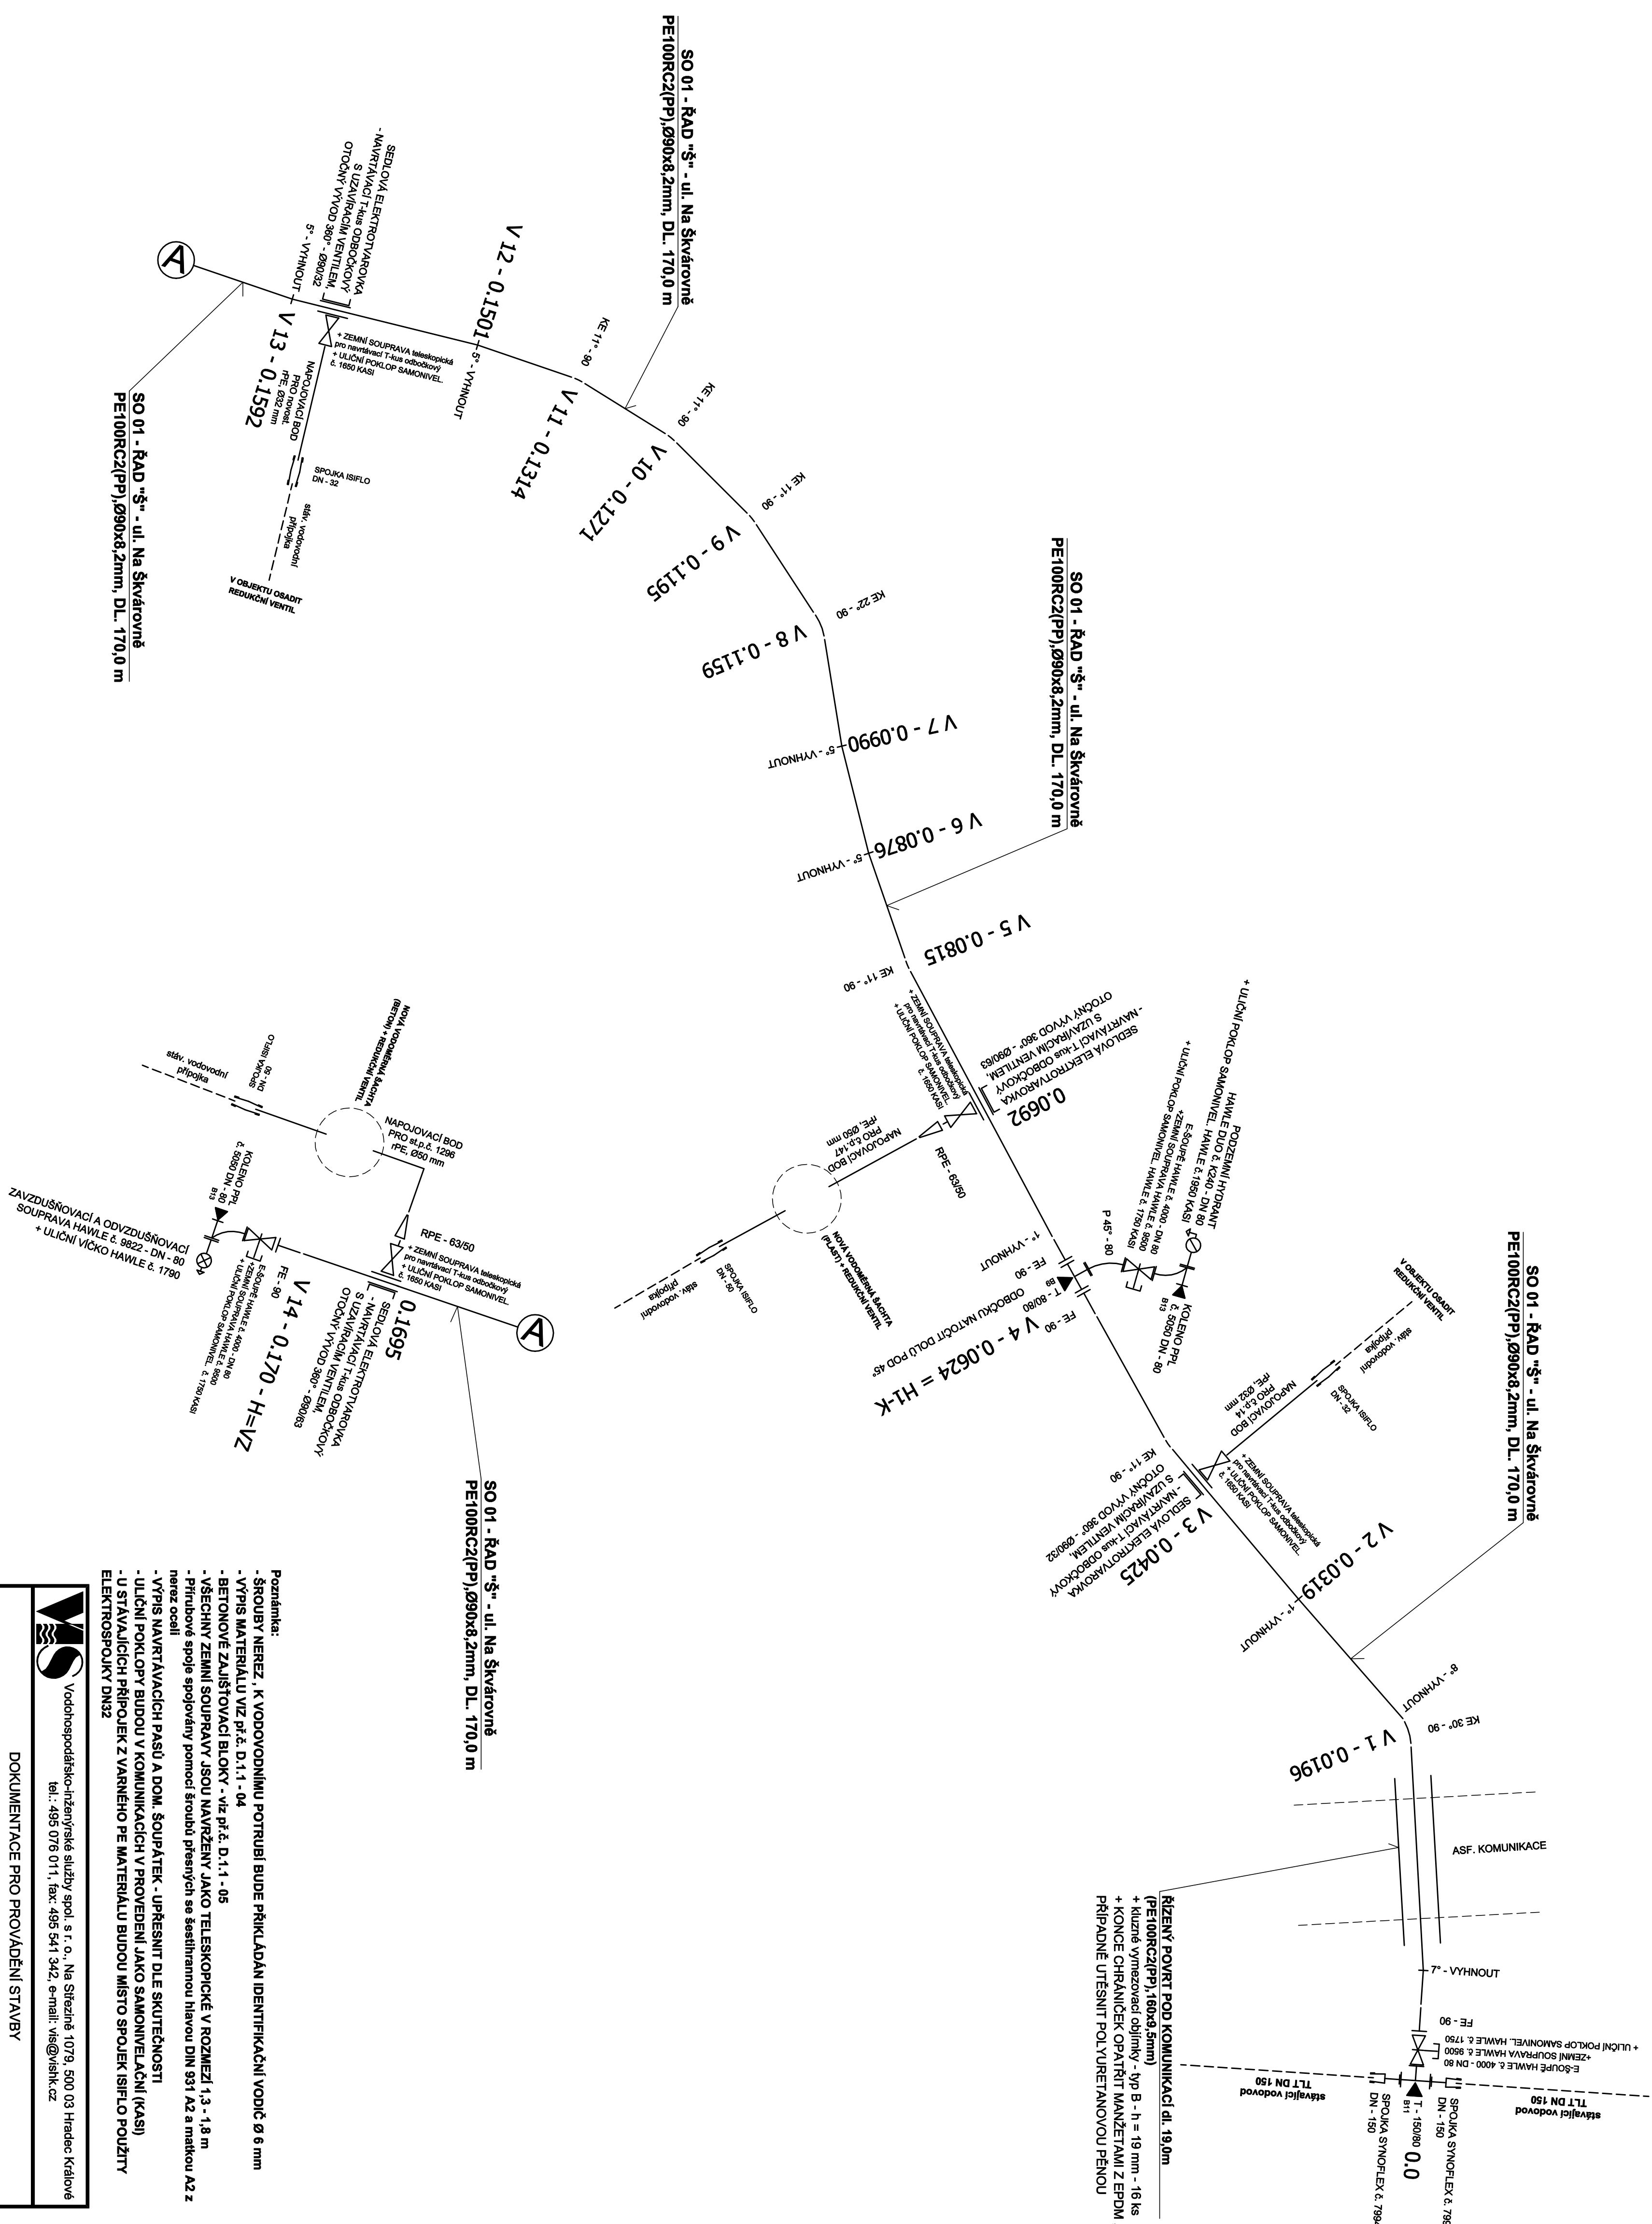

