


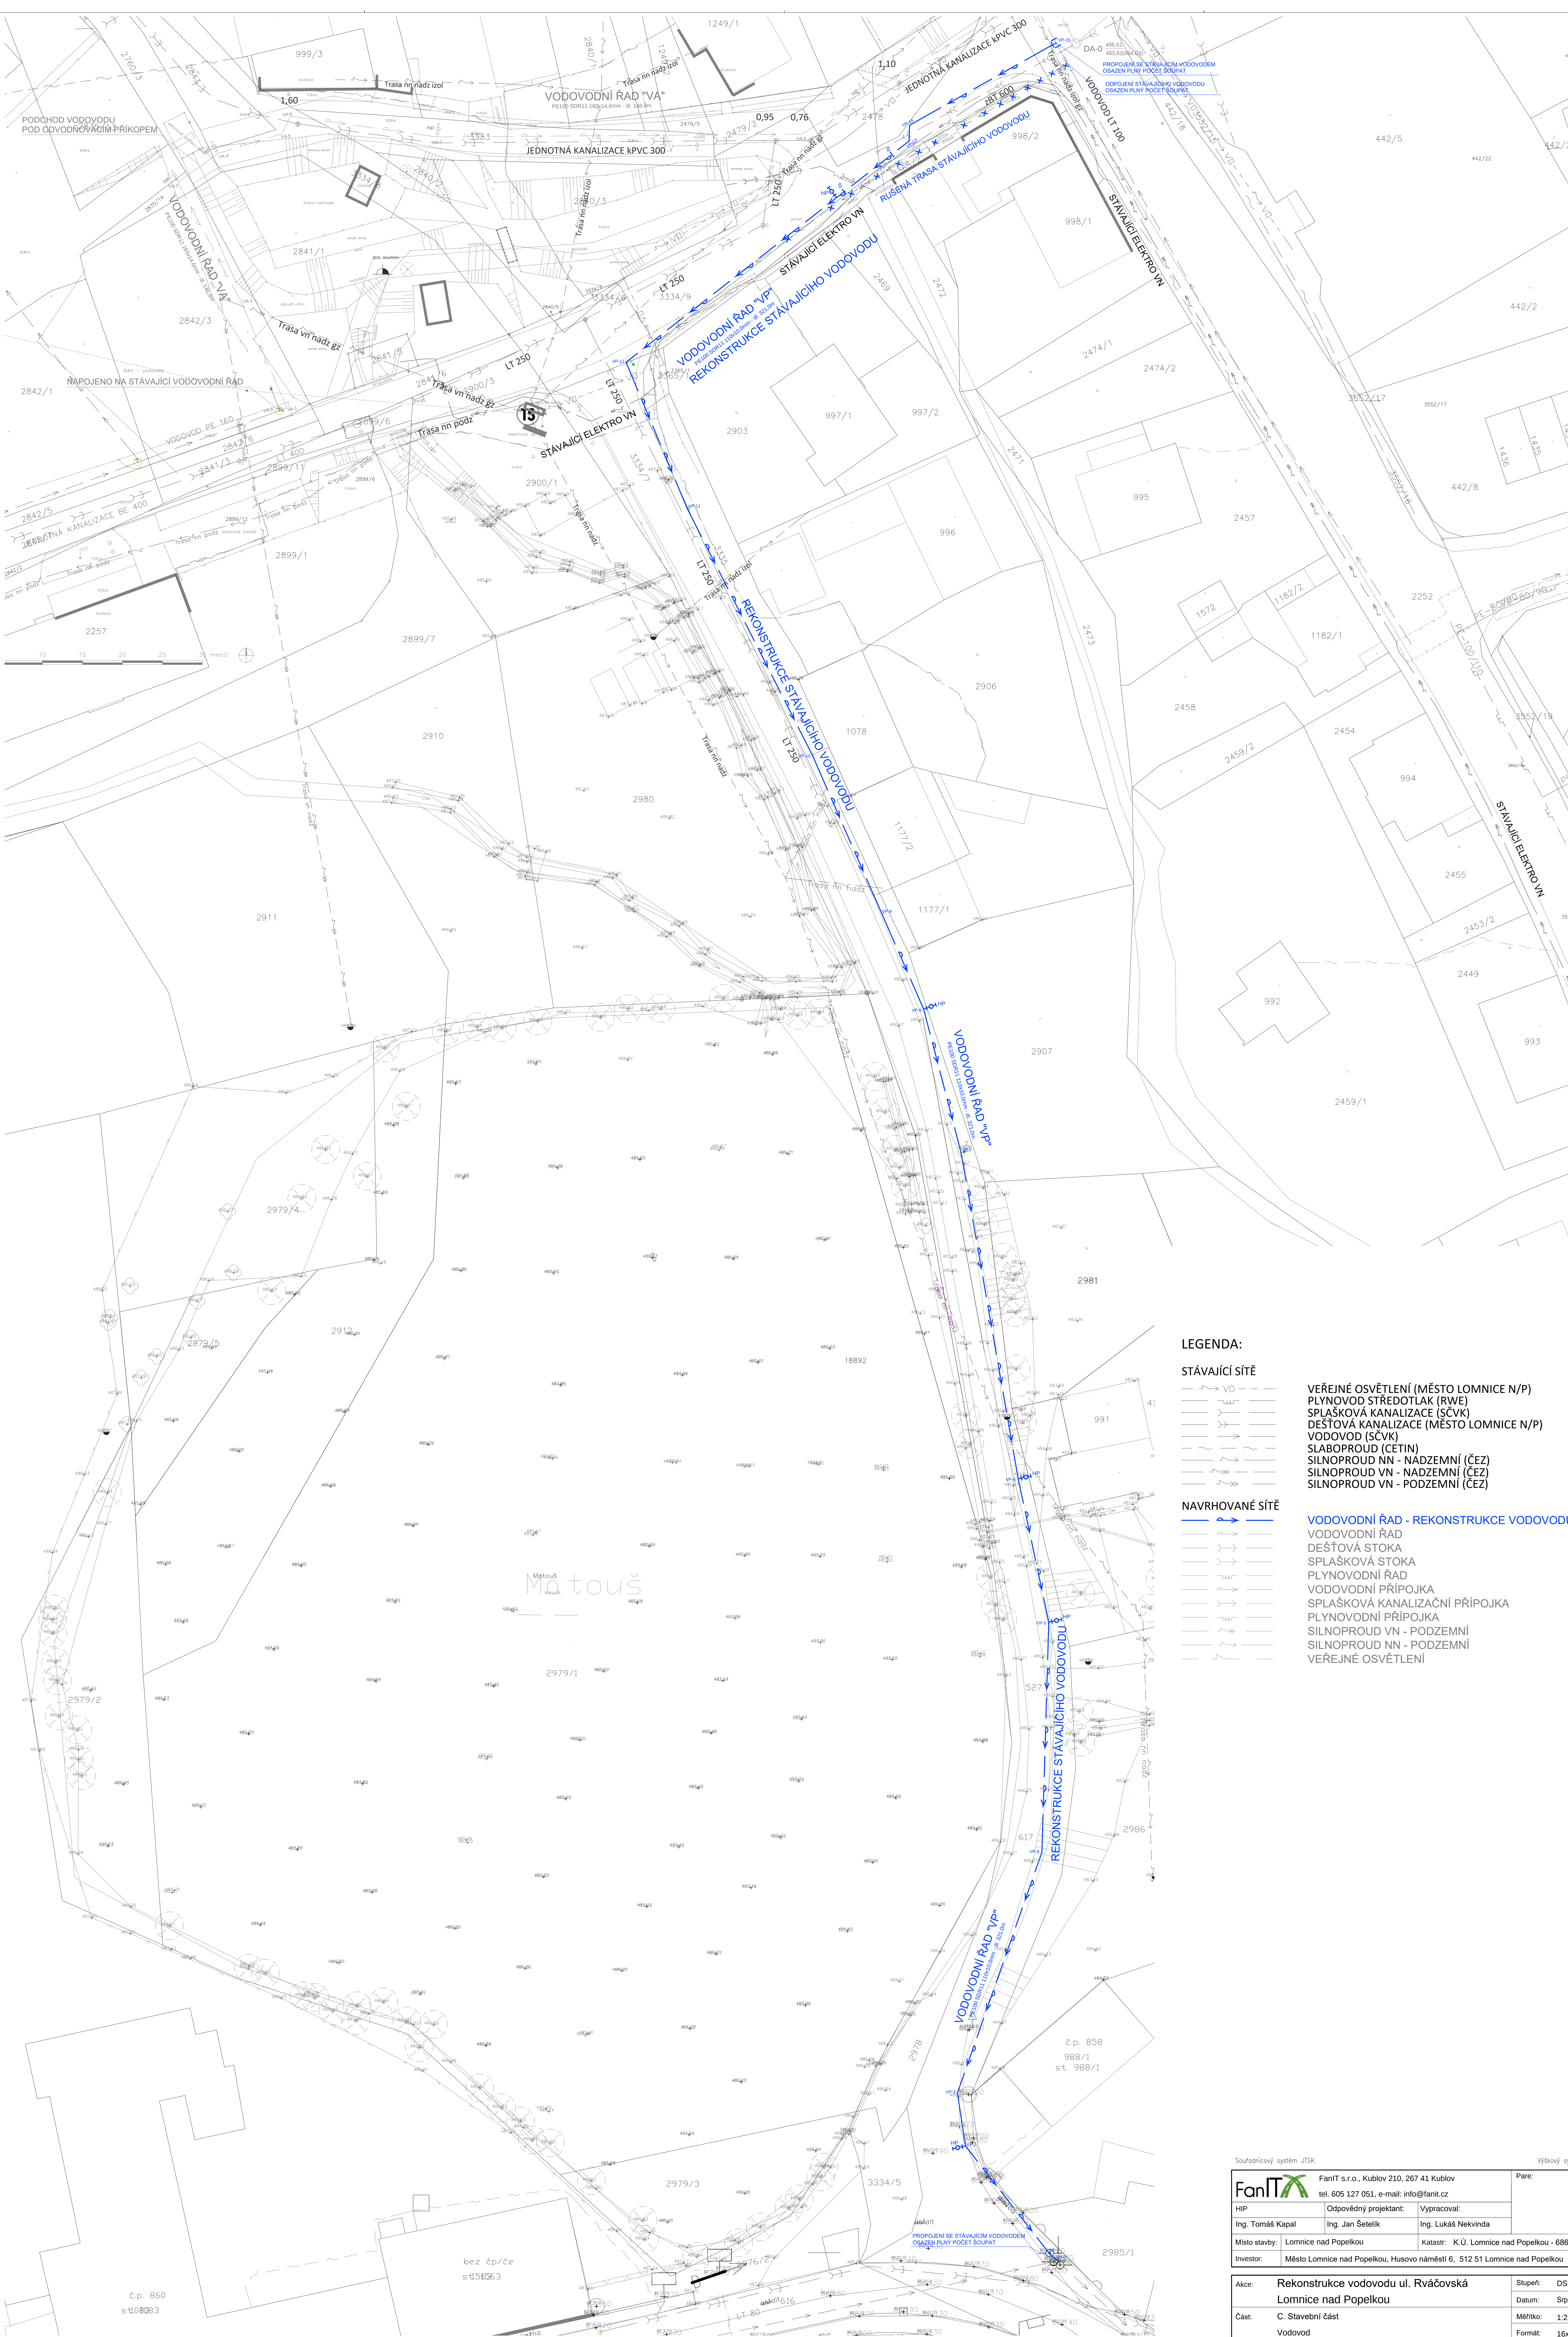

LEGENDA:

STÁVAJÍCÍ SÍŤ

- VO
- PLYN
- DEŠŤOVÁ
- SPLAŠKOVÁ
- VODOVODNÍ
- SLABOPROUD
- SILNOPROUD NN
- SILNOPROUD VN
- SILNOPROUD VN

NAVRHOVANÉ SÍŤ

- VODOVODNÍ
- DEŠŤOVÁ
- SPLAŠKOVÁ
- PLYNOVODNÍ
- VODOVODNÍ
- SPLAŠKOVÁ
- PLYNOVODNÍ
- SILNOPROUD VN
- SILNOPROUD NN
- SILNOPROUD VN

- VEREJNÉ OSVĚTLENÍ (MĚSTO LOMNICE N/P)
- PLYNOVOD STŘEDOTLAK (RWE)
- SPLAŠKOVÁ KANALIZACE (SČVK)
- DEŠŤOVÁ KANALIZACE (MĚSTO LOMNICE N/P)
- VODOVOD (SČVK)
- SLABOPROUD (CETIN)
- SILNOPROUD NN - NADZEMNÍ (ČEZ)
- SILNOPROUD VN - NADZEMNÍ (ČEZ)
- SILNOPROUD VN - PODZEMNÍ (ČEZ)

VODOVODNÍ RAD - REKONSTRUKCE VODOVODU

- VODOVODNÍ RAD
- DEŠŤOVÁ STOKA
- SPLAŠKOVÁ STOKA
- PLYNOVODNÍ RAD
- VODOVODNÍ PŘÍPOJKA
- SPLAŠKOVÁ KANALIZAČNÍ PŘÍPOJKA
- PLYNOVODNÍ PŘÍPOJKA
- SILNOPROUD VN - PODZEMNÍ
- SILNOPROUD NN - PODZEMNÍ
- SILNOPROUD VN

Souřadnicový systém JTSK

Výškový systém Bpv

 FanIT s.r.o., Kublov 210, 267 41 Kublov tel. 605 127 051, e-mail: info@fanit.cz			Pare:
HIP	Odpovědný projektant:	Vyracoval:	
Ing. Tomáš Kapal	Ing. Jan Šetelík	Ing. Lukáš Nekvindina	
Místo stavby:	Lomnice nad Popelkou	Katastr: K.Ú. Lomnice nad Popelkou - 686751	
Investor:	Město Lomnice nad Popelkou, Husovo náměstí 6, 512 51 Lomnice nad Popelkou		

Ace:	Rekonstrukce vodovodu ul. Rváčovská	Stupeň:	DSP
Část:	Lomnice nad Popelkou	Datum:	Sípen 2018
Vodovod		Měřítko:	1:250
Příloha:	SITUACE	Formát:	16xA4
		Číslo přílohy:	02