



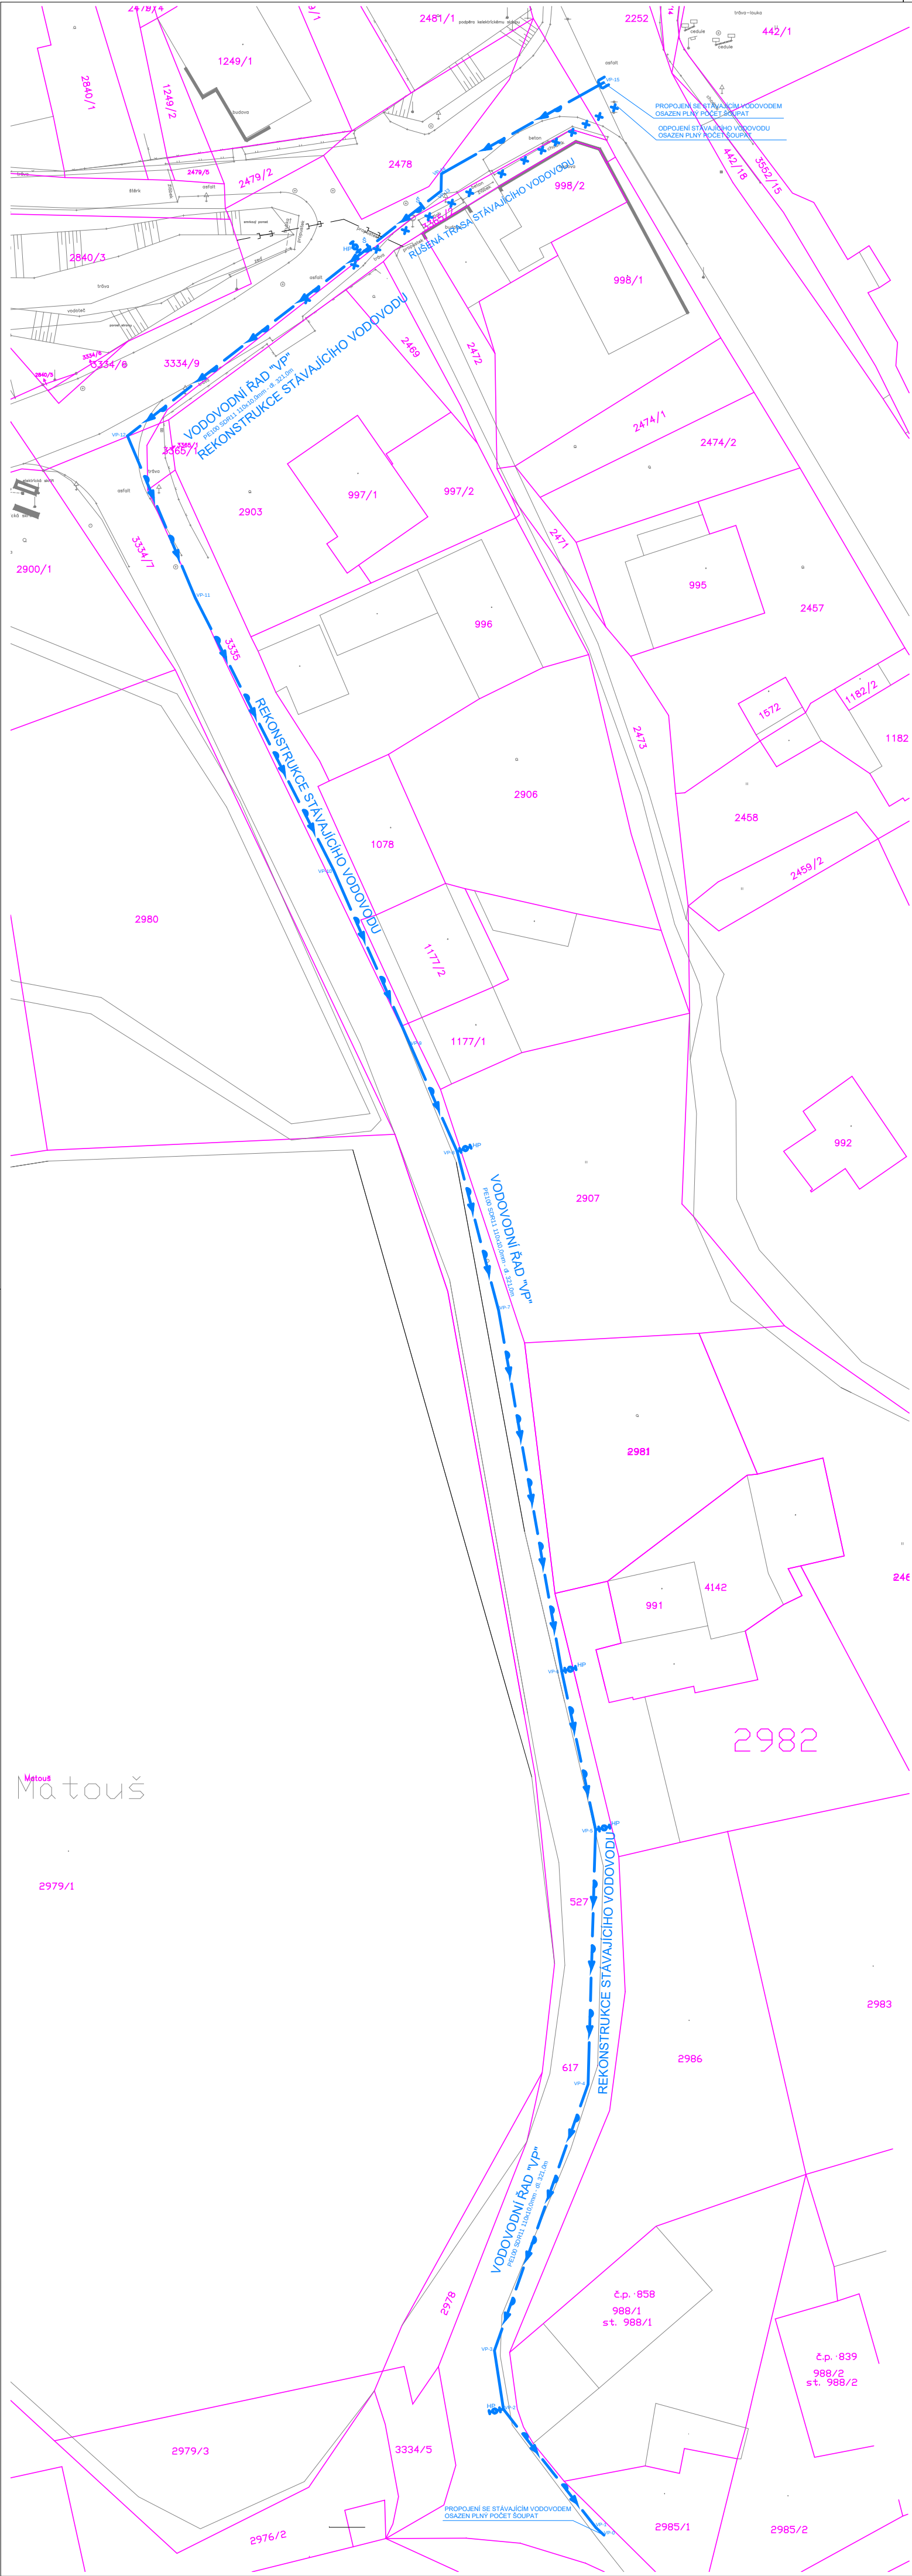


LEGENDA:

STÁVAJÍCÍ SÍŤ

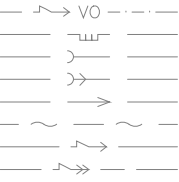

NAVRHOVANÉ SÍŤ

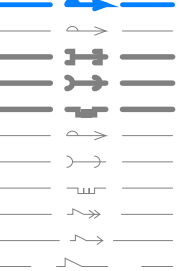

VEŘEJNÉ OSVĚTLENÍ (MĚSTO LOMNICE N/P)
PLYNOVOD STŘEDOTLAK (RW)
SPLAŠKOVÁ KANALIZACE (SČVK)
DEŠTOVÁ KANALIZACE (MĚSTO LOMNICE N/P)
VODOVOD (SČVK)
SLABOPROUD (CETIN)
SILNOPROUD NN - NADZEMNÍ (ČEZ)
SILNOPROUD VN - NADZEMNÍ (ČEZ)
SILNOPROUD VN - PODZEMNÍ (ČEZ)

VODOVODNÍ ŘAD - REKONSTRUKCE VODOVODU

VODOVODNÍ ŘAD
DEŠTOVÁ STOKA
SPLAŠKOVÁ STOKA
PLYNOVODNÍ ŘAD
VODOVODNÍ PŘÍPOJKA
SPLAŠKOVÁ KANALIZAČNÍ PŘÍPOJKA
PLYNOVODNÍ PŘÍPOJKA
SILNOPROUD VN - PODZEMNÍ
SILNOPROUD NN - PODZEMNÍ
VEŘEJNÉ OSVĚTLENÍ

Souřadnicový systém JTSK

Výškový systém Bpv

 FanIT s.r.o., Kublov 210, 267 41 Kublov tel. 605 127 051, e-mail: info@fanit.cz			Pare:
HIP	Odpovědný projektant:	Vypracoval:	
Ing. Tomáš Kapal	Ing. Jan Šetelík	Ing. Lukáš Nekvinda	
Místo stavby:	Lomnice nad Popelkou	Katastr: K.Ú. Lomnice nad Popelkou - 686751	
Investor:	Město Lomnice nad Popelkou, Husovo náměstí 6, 512 51 Lomnice nad Popelkou		

Akce:	Rekonstrukce vodovodu ul. Rváčovská Lomnice nad Popelkou	Stupeň:	DSP
		Datum:	Srpen 2018
Část:	C. Stavební část Vodovod	Měřítko:	1:500
		Formát:	4xA4
Příloha:	SITUACE ZÁKRES DO KN	Číslo přílohy:	03