

ÚZEMÍ OBCE
DRUH POVRCHU
ČÍSLO PARCELY
VZDÁLENOST LOM. BODU
ČÍSLO LOM. BODU

SMĚROVÉ POMĚRY

KŘÍŽEN

Vodovod VP

M 1 : 500/100

HLOUBKA VÝKOPU

UPRAVENÝ TERÉN (UT)

DNO POTRUBÍ (NIV):

STAVEBNÍ PLÁN (HTÚ)


PŮVODNÍ TERÉN (PT)

SROVNÁVACÍ ROVINA 474.00 [m n.m.]

STANIČENÍ [km, m]

PROFIL [mm] – MATERIÁL – L [m]

SPÁD [promile] – L [m]

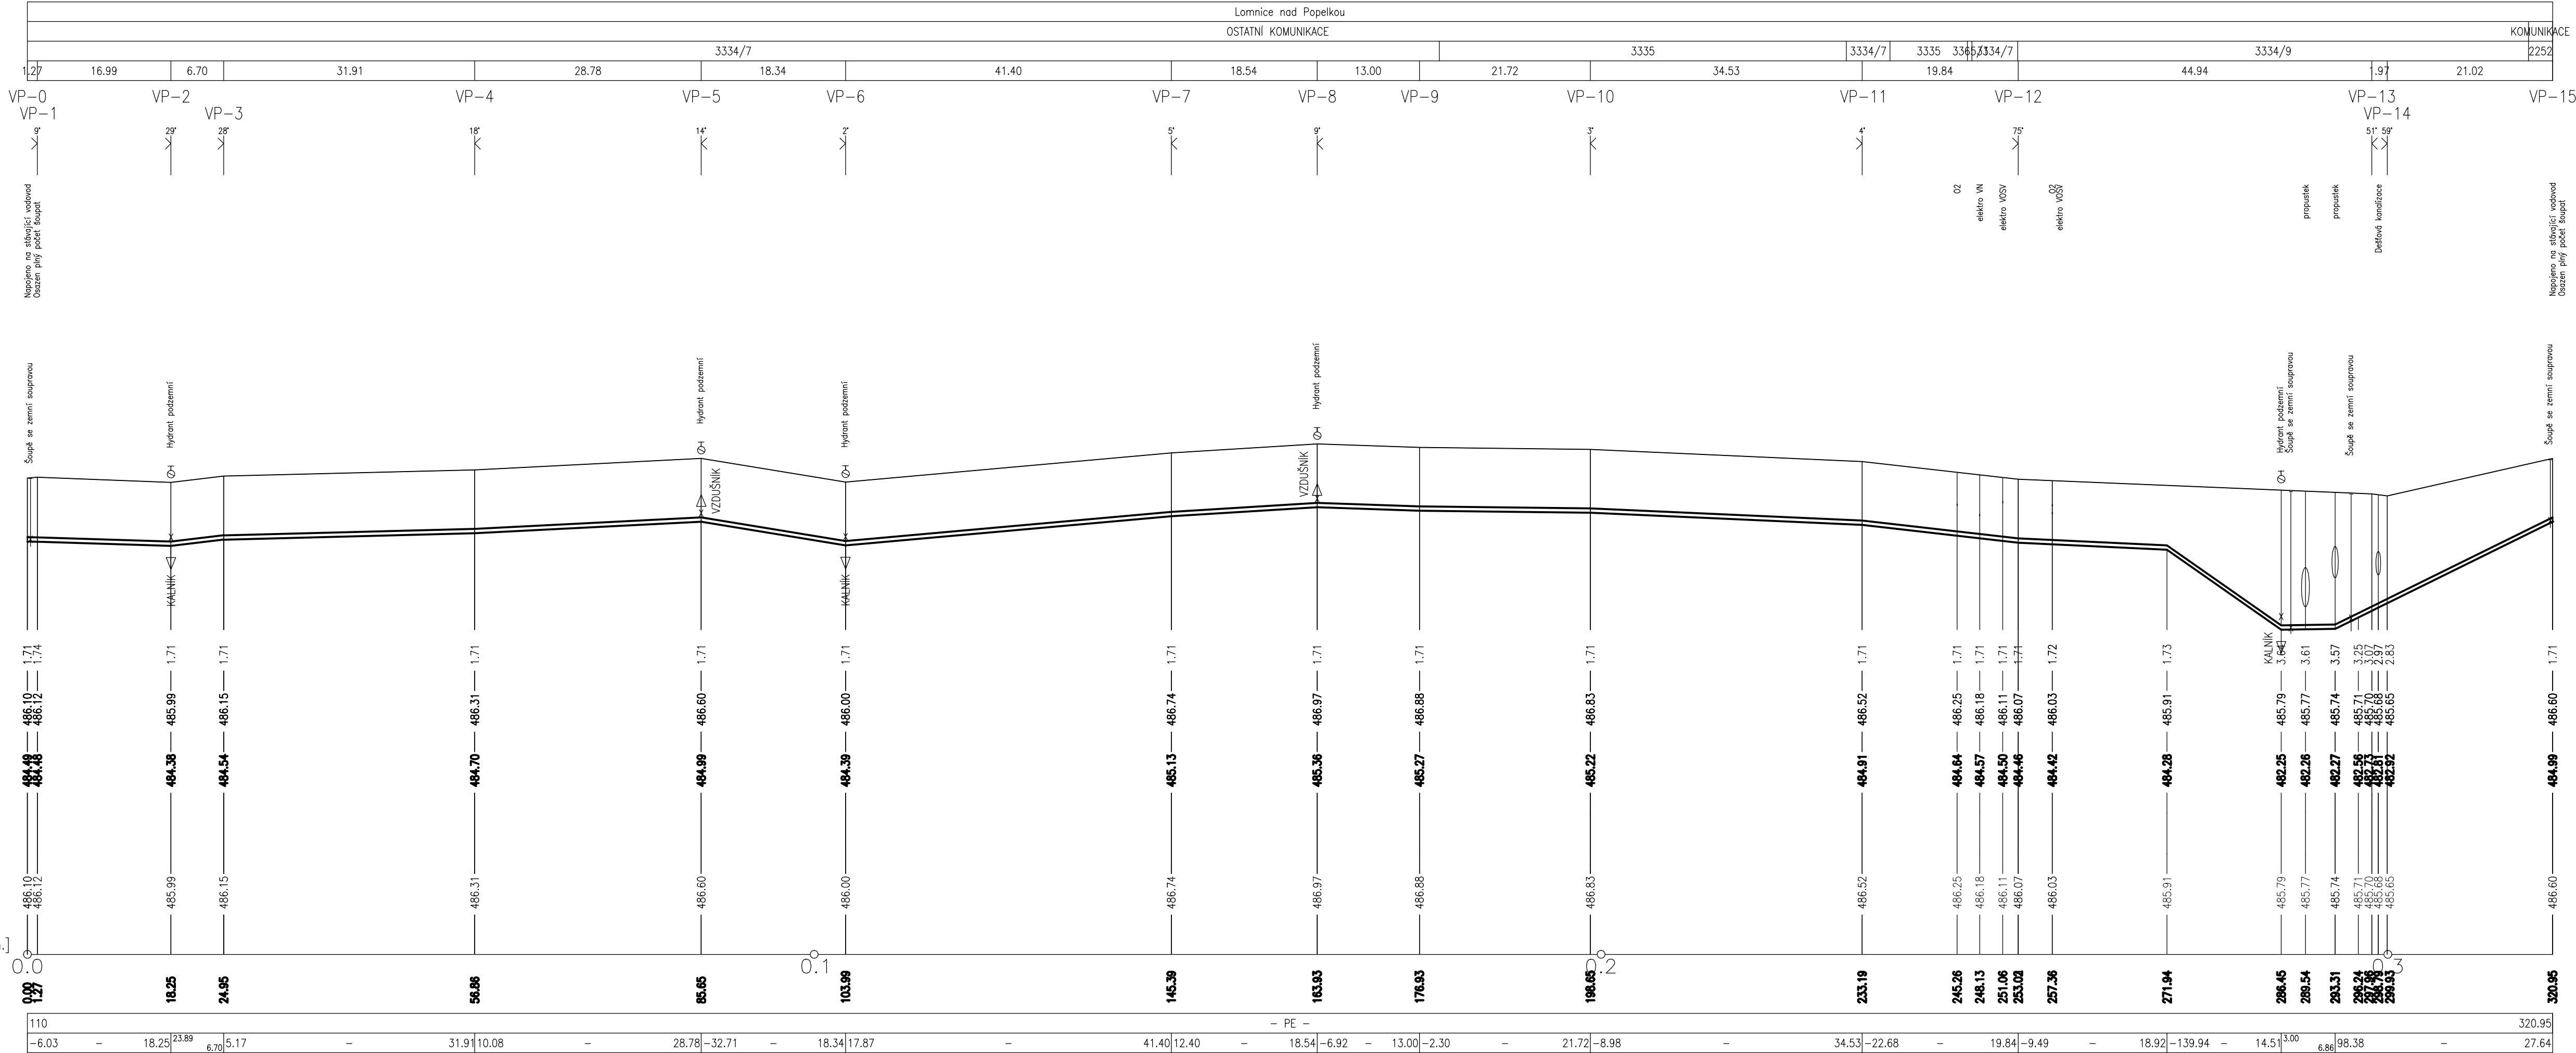

Souřadnicový systém JTSK

Výškový systém Bpv

 FanIT s.r.o., Kublov 210, 267 41 Kublov tel. 605 127 051, e-mail: info@fanit.cz			Pare:
HIP	Odpovědný projektant:	Vypracoval:	
Ing. Tomáš Kapal	Ing. Jan Šetelík	Ing. Lukáš Nekvinda	
Místo stavby:	Lomnice nad Popelkou	Katastr: K.Ú. Lomnice nad Popelkou - 686751	
Investor:	Město Lomnice nad Popelkou, Husovo náměstí 6, 512 51 Lomnice nad Popelkou		

Akce:	Rekonstrukce vodovodu ul. Rváčovská Lomnice nad Popelkou	Stupeň:	DSP
		Datum:	Srpen 2018
Část:	C. Stavební část Vodovod	Měřítko:	1:500/100
		Formát:	5xA4
Příloha:	PODELNÝ ŘEZ	Číslo přílohy:	04