


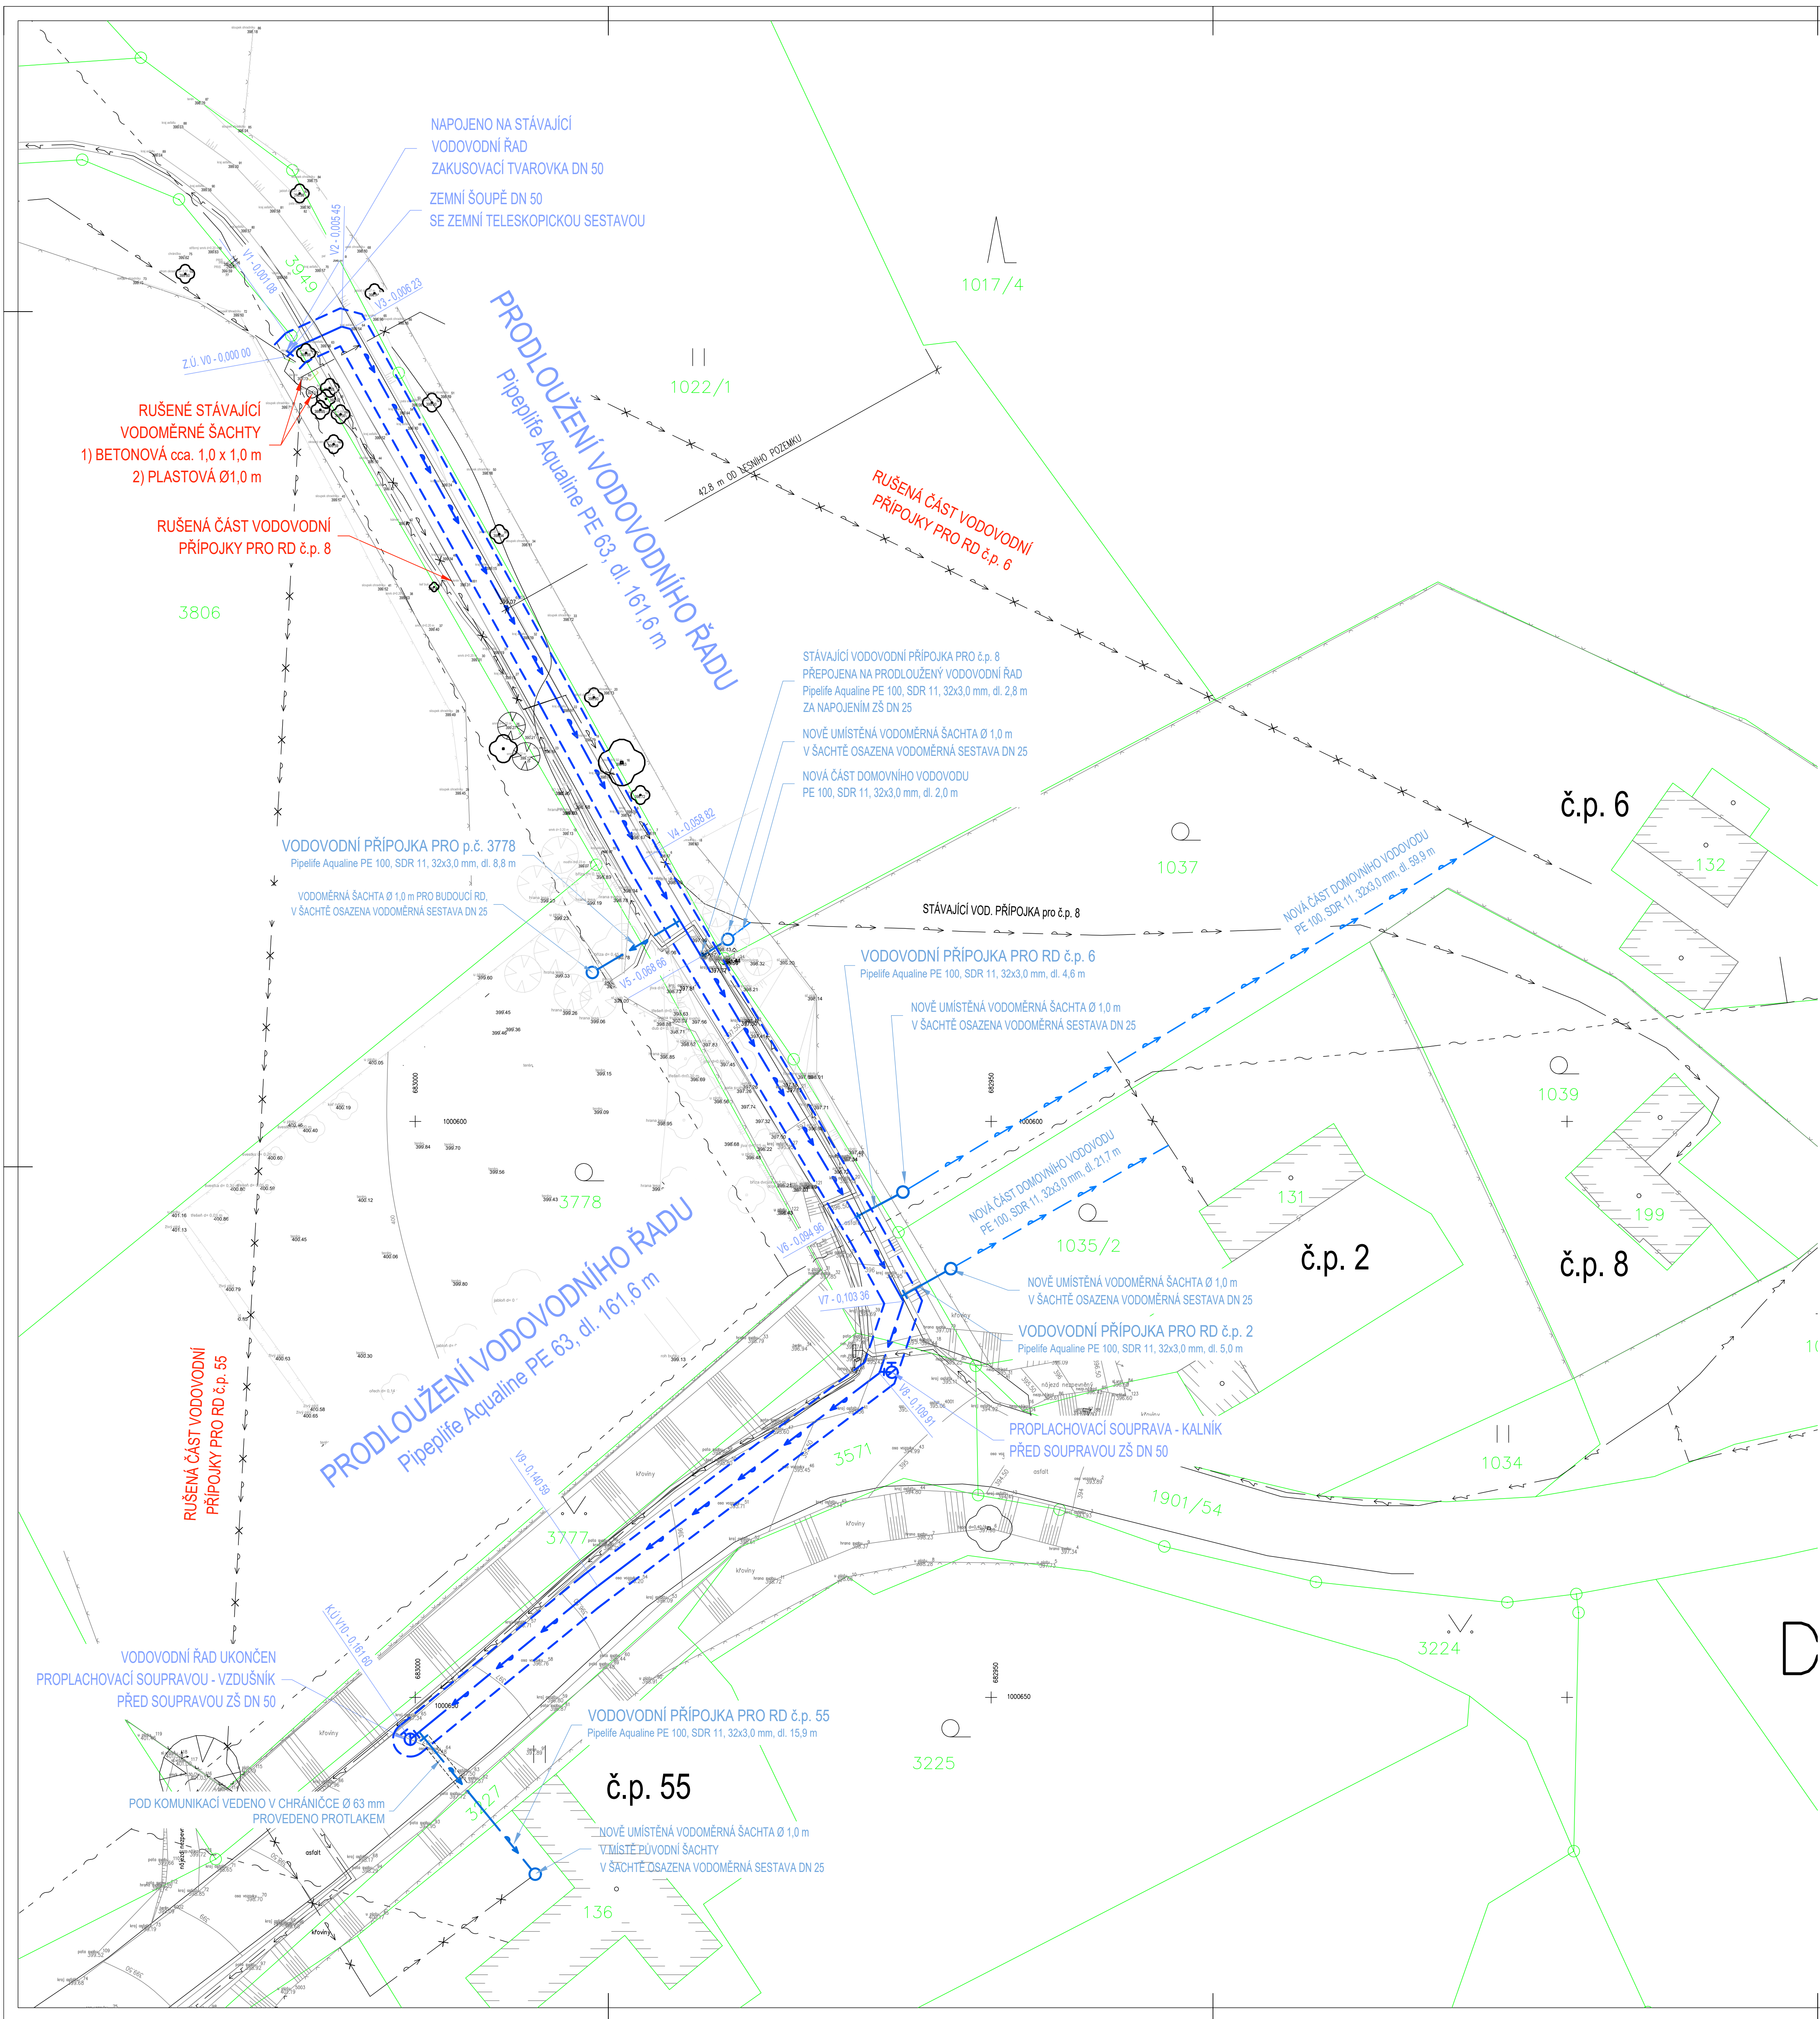

LEGENDA:

STÁVAJÍCÍ SÍTĚ

- VODOVODNÍ ŘAD/PŘÍPOJKA
- ELEKTRO NN, PODZEMNÍ
- CETIN, NADZEMNÍ
- RUŠENÁ ČÁST VOD. PŘÍPOJKY

NAVRHOVANÉ ČÁSTI

PRODLOUŽENÍ VODOVODNÍHO ŘADU

- PRODLOUŽENÝ VODOVODNÍ ŘAD
- VODOVODNÍ PŘÍPOJKA

OSTATNÍ

- ZAMĚŘENÉ HRANICE POZEMKŮ DLE KM
- HRANICE STAVBY

Pozn: VEŠKERÉ PRŮBĚHY STÁVAJÍCÍCH SÍTÍ JSOU ZAKRESLENY POUZE ORIENTAČNĚ DLE DOSTUPNÝCH INFORMACÍ. PŘED ZAHÁJENÍM STAVBY JE NUTNÉ VŠECHNY SÍTĚ VYTYČIT.

Paré: PRODLOUŽENÍ VODOVODNÍHO ŘADU Vyskeř - Drahoňovice	
Objednatel: VODOHOSPODÁŘSKÉ SDRUŽENÍ TURNOV Antonína Dvořáka 287 511 01 Turnov	Generální projektant: PVK PROJEKT Ing. Petr Koldovský Odpovědný projektant: Ing. Petr Koldovský
Místo: K.ú. Vyskeř, p.č. 3806, 3949 a 3571 Část: SO 300 - PRODLOUŽENÍ VODOVODNÍHO ŘADU Výkres: KOORDINAČNĚ SITUAČNÍ VÝKRES	Datum: 08.2024 Měřítko: 1 : 250 Stupeň: ROPZ Zak. č.: 24-1007 Č. výkresu: C.3 Revize: 0