


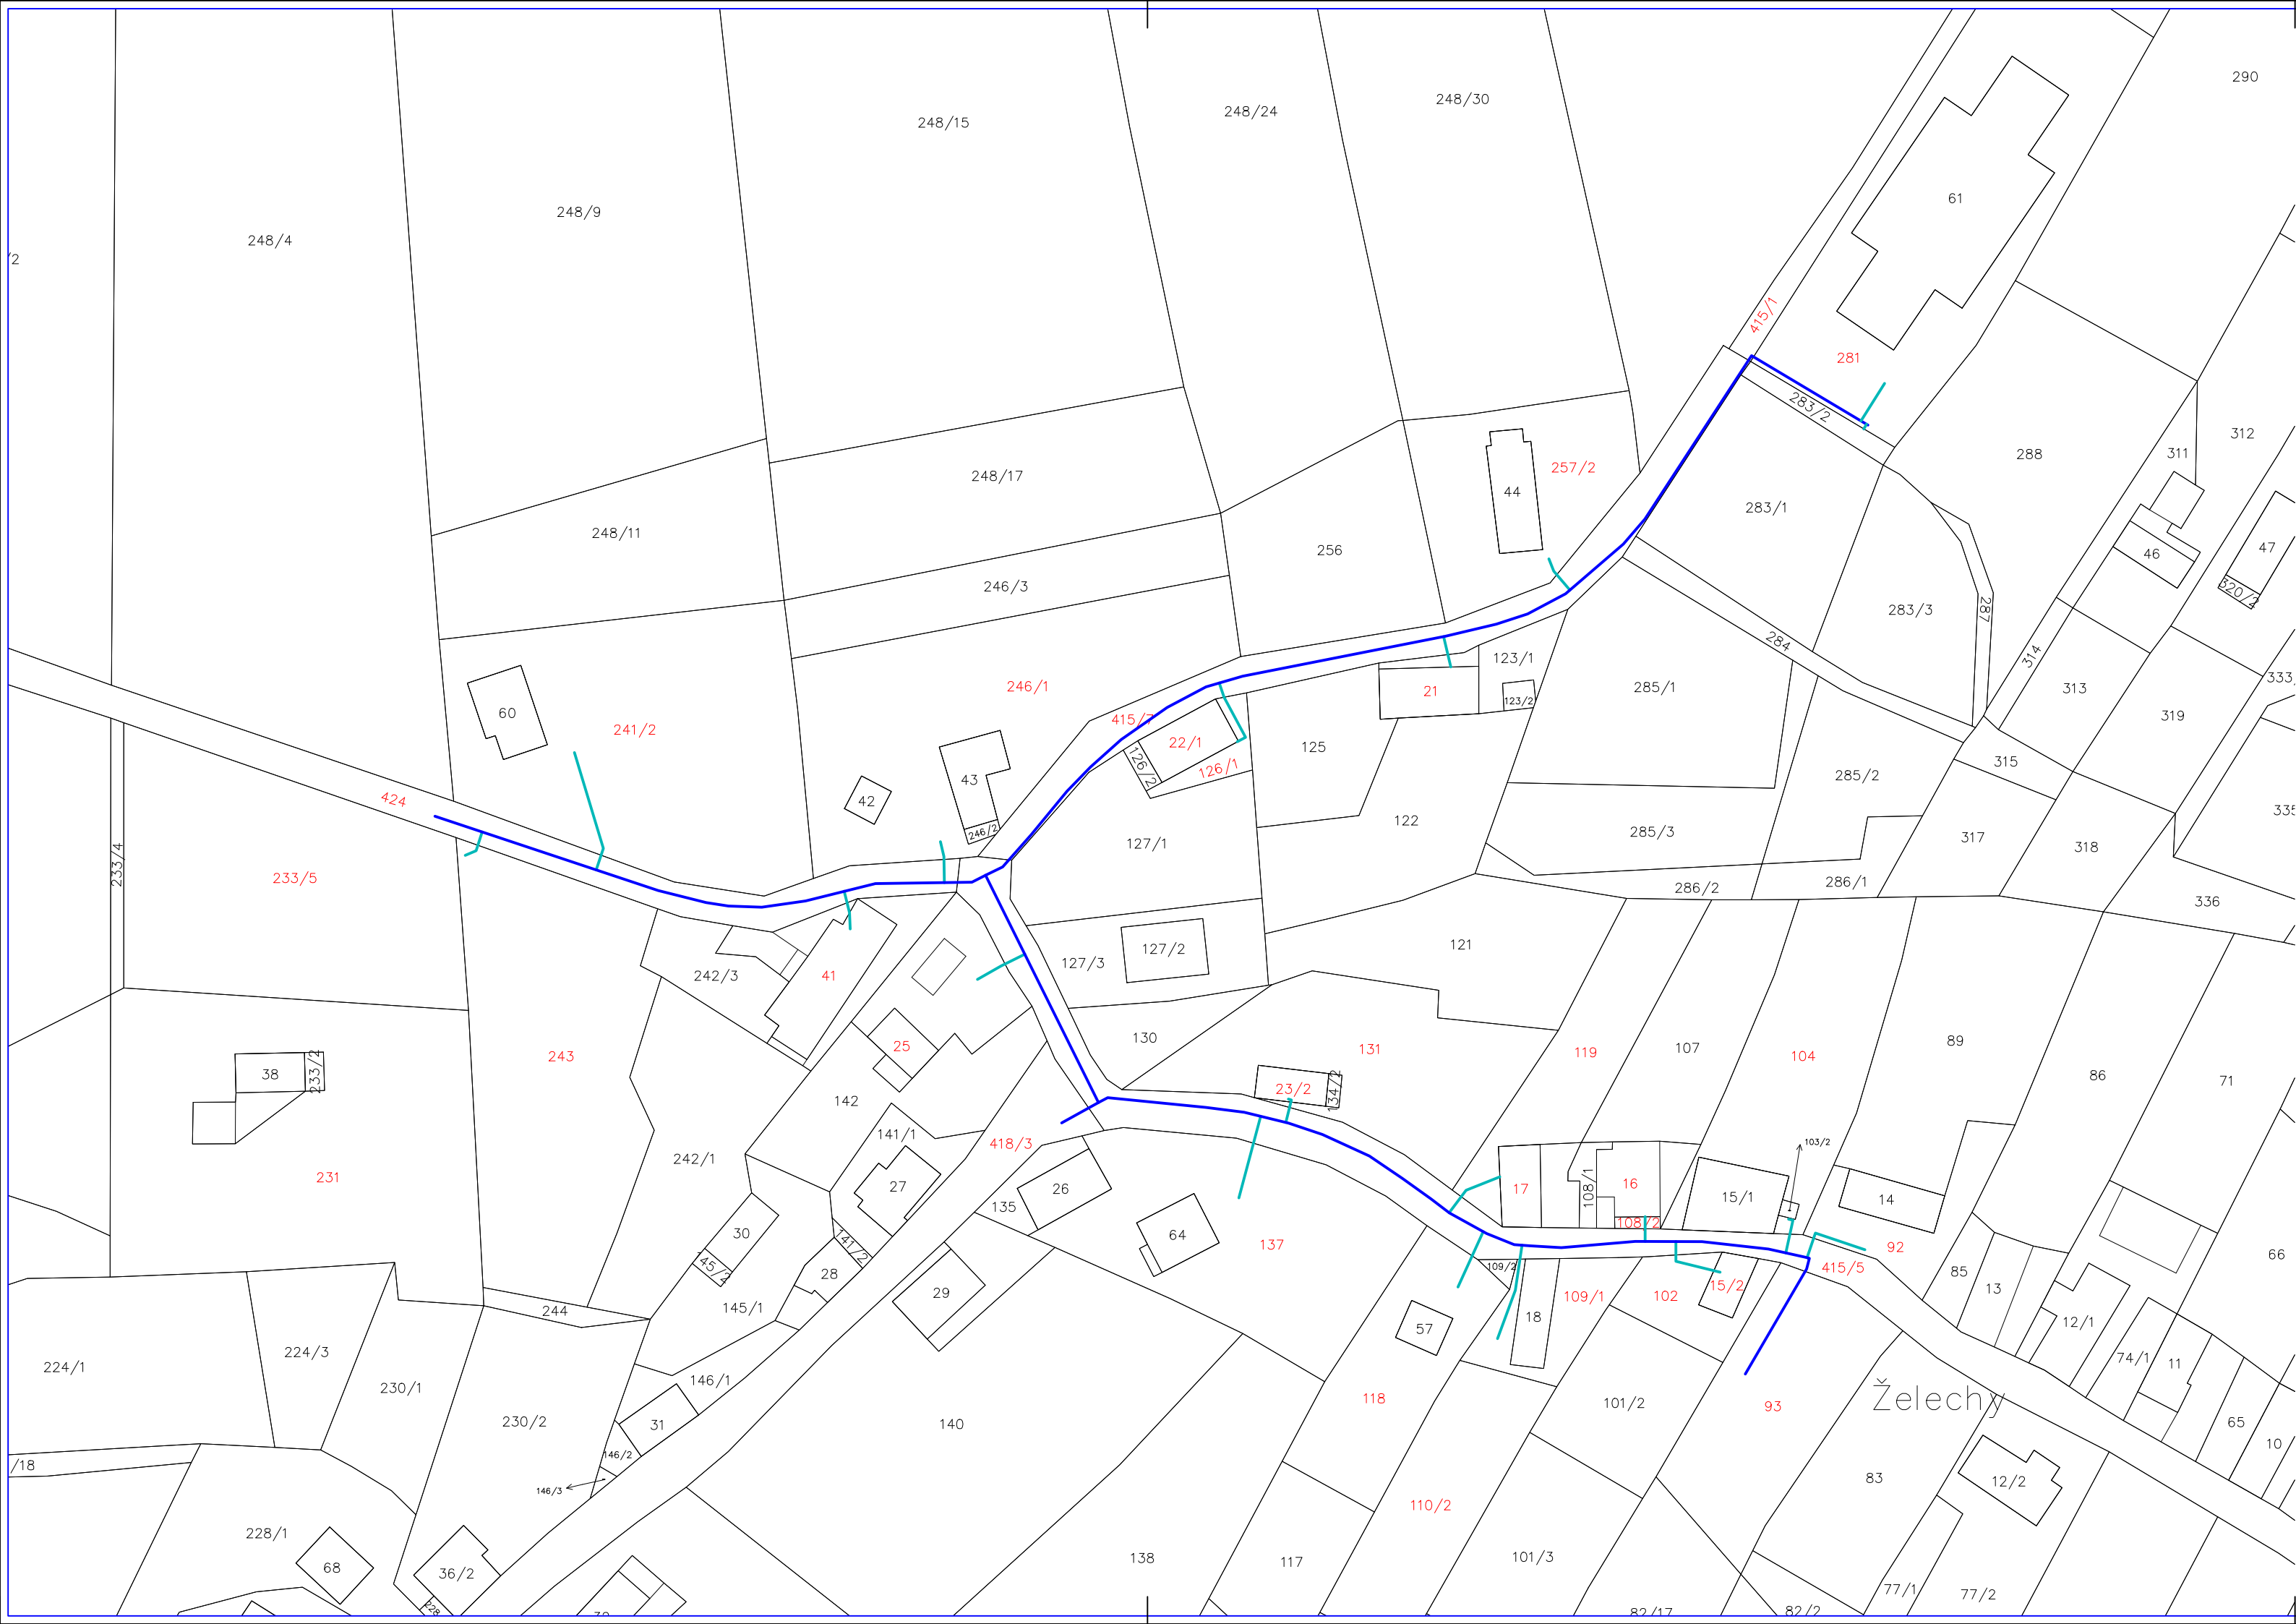

Investor

VODOHOSPODÁŘSKÉ SDRUŽENÍ TURNOV
ANTONÍNA DVOŘÁKA 287, 511 01 TURNOV
IČO: 49295934



Hlavní projektant	Vypracoval	Ing.Evžen Kozák	
ing.E.Kozák	ing.E.Kozák, V.Bičiště	projekce vodohospodářských staveb	
		Koryta 29, Loukov 294 11 tel: 326 789 357 , 602 422 354 E-mail: evzen.kozak@seznam.cz	

stavba:

LOMNICE NAD POPELKOU, ŽELECHY
OBNOVA VODOVODU

objekt:

VODOVOD

obsah:

KATASTRÁLNÍ SITUAČNÍ VÝKRES

název dig.souboru:

2017066-C.2 KATASTR.DWG

číslo zakázky:

2017066

stupeň PD:

DÚR/DSP/PDPS

datum:

04.2022

měřítko: 1:1000

formát: 3xA4

výkres číslo:

výtisk číslo:

02

C.2