


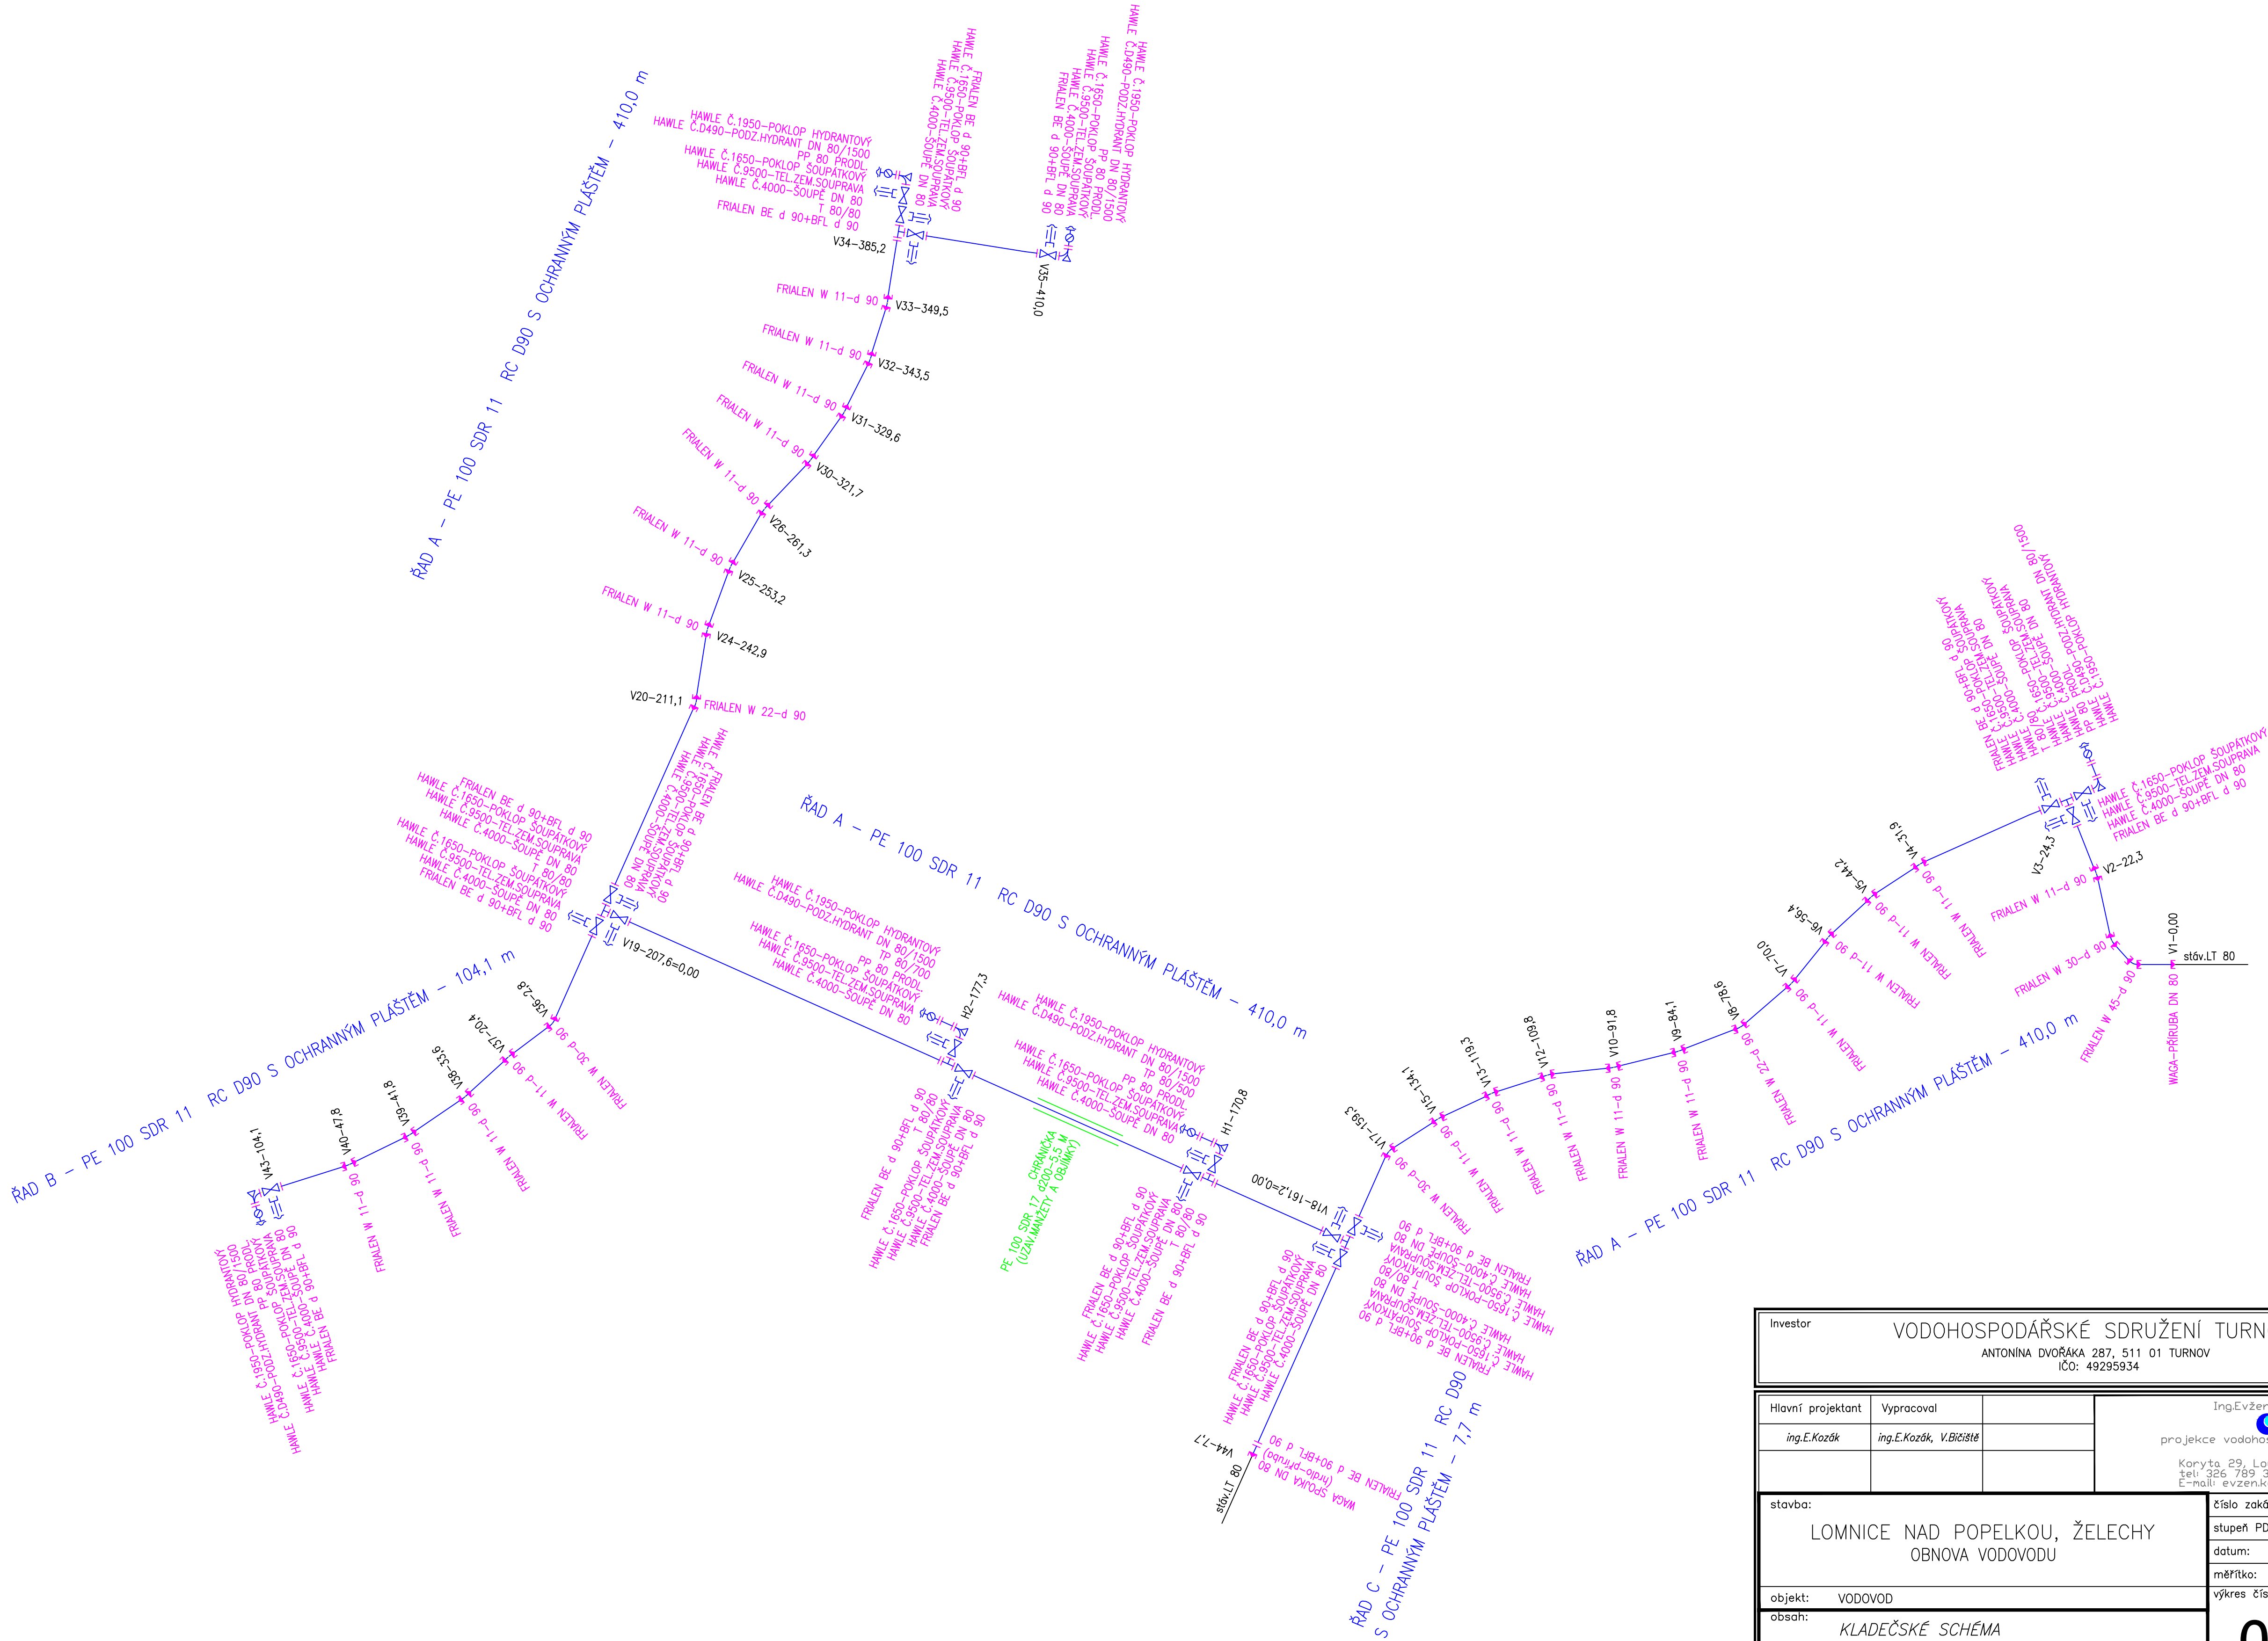

Investor		VODOHOSPODÁŘSKÉ SDRUŽENÍ TURNOV		
		ANTONINA DVOŘÁKA 287, 511 01 TURNOV IČO: 49295934		
Hlavní projektant	Vypracoval	Ing.Evžen Kozák  projekce vodohospodářských staveb		
ing.E.Kozák	ing.E.Kozák, V.Bičiště			
		Koryta 29, Loukov 294 11 tel. 326 789 357 , 602 422 354 E-mail: evzen.kozak@seznam.cz		
stavba:		číslo zakázky: 2017066		
LOMNICE NAD POPELKOU, ŽELECHY OBNOVA VODOVODU		stupeň PD: DŮR/DSP/PDPS		
		datum: 04.2022		
objekt: VODOVOD		měřítko: formát: 8x44		
obsah: KLADEČSKÉ SCHÉMA		výkres číslo: výstisk číslo:		
název dig.souboru: 2017066-D.1.3-KLADEČÁK.DWG		číslo přílohy: D.1.3.		
		08		