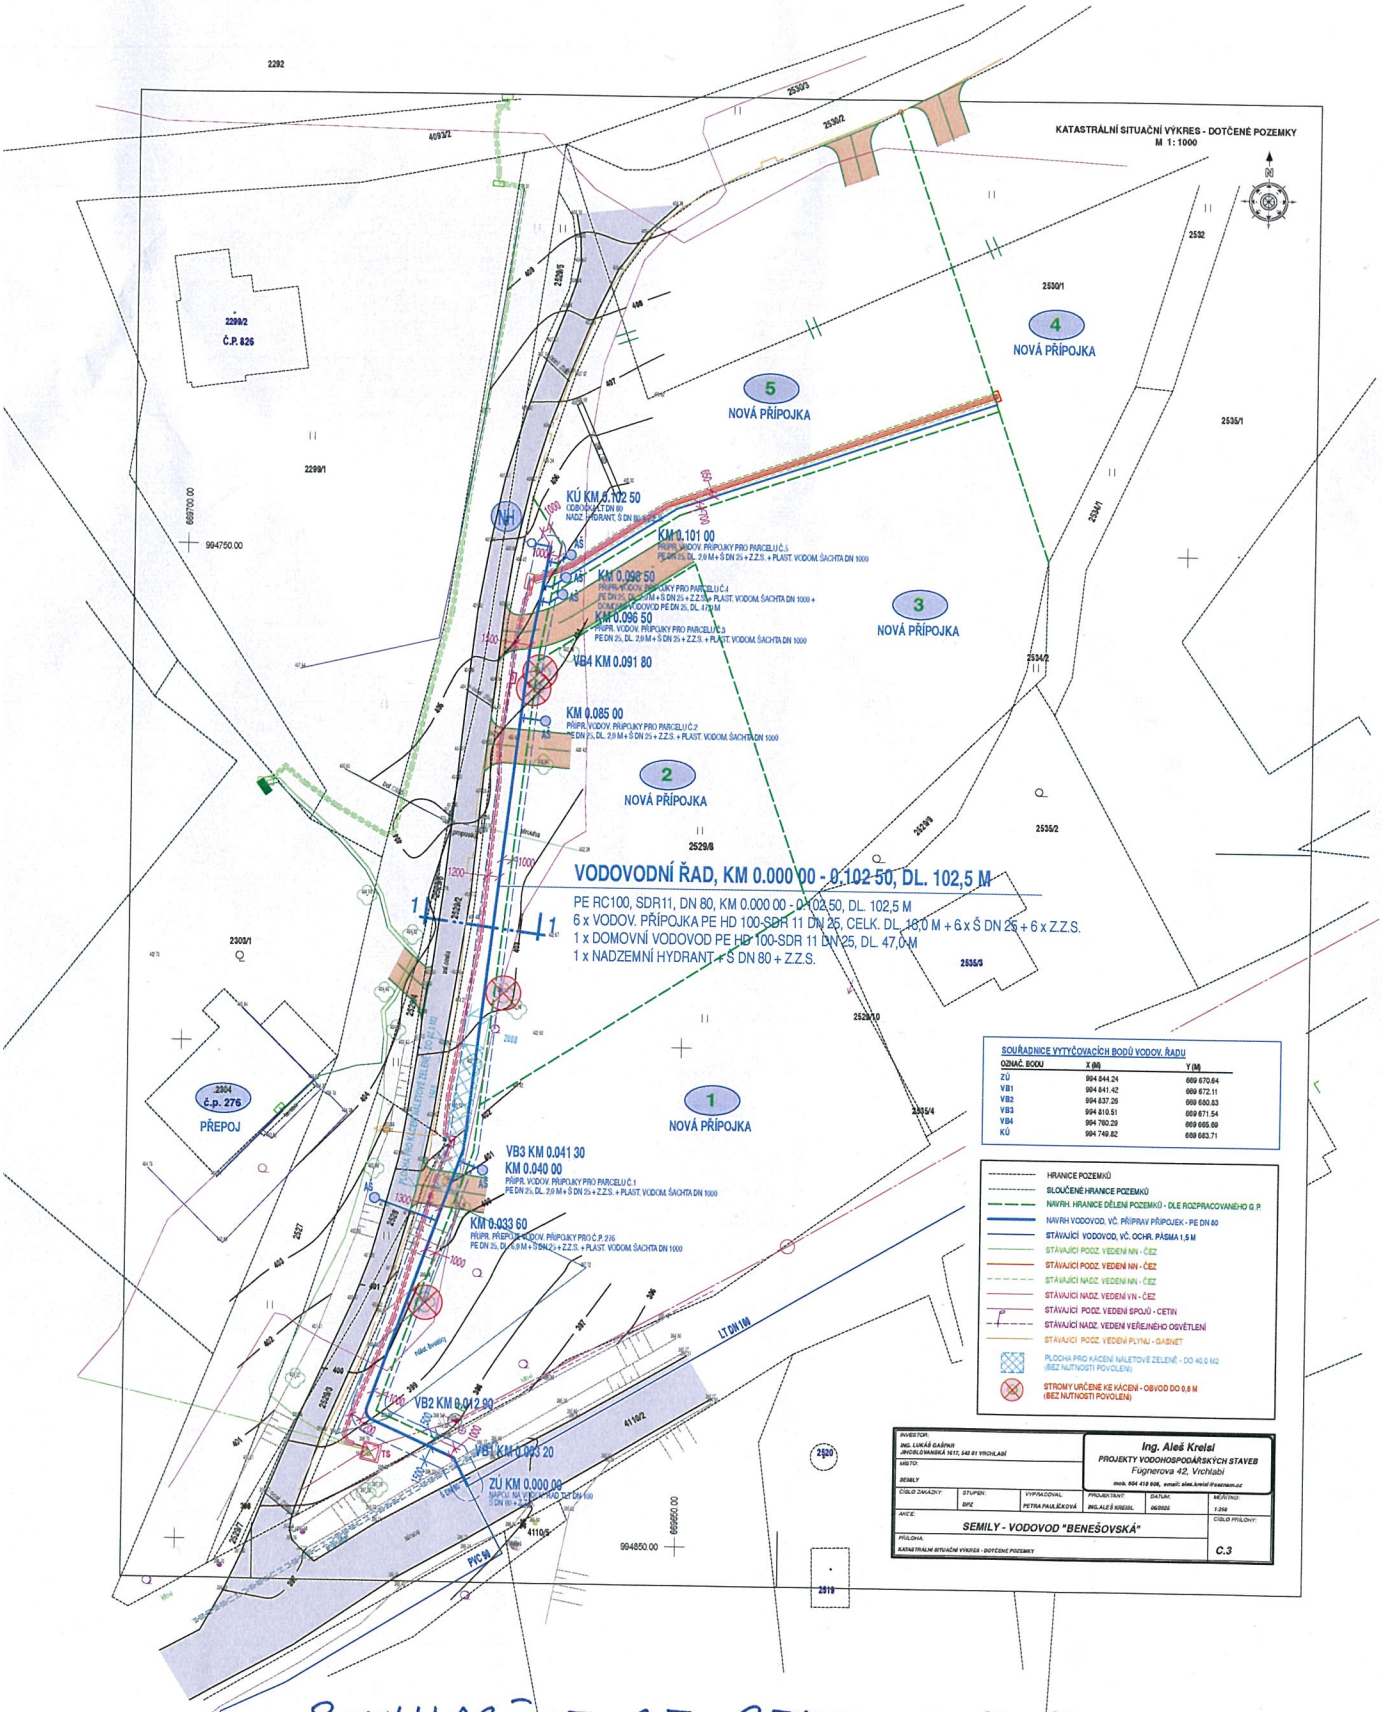

SOUHLASÍME SE STAVBOU DLE TÉTO SITUACE

JAN DOHNAL 6.8.1981

ANETA DOHNALOVÁ 16.4.1980