


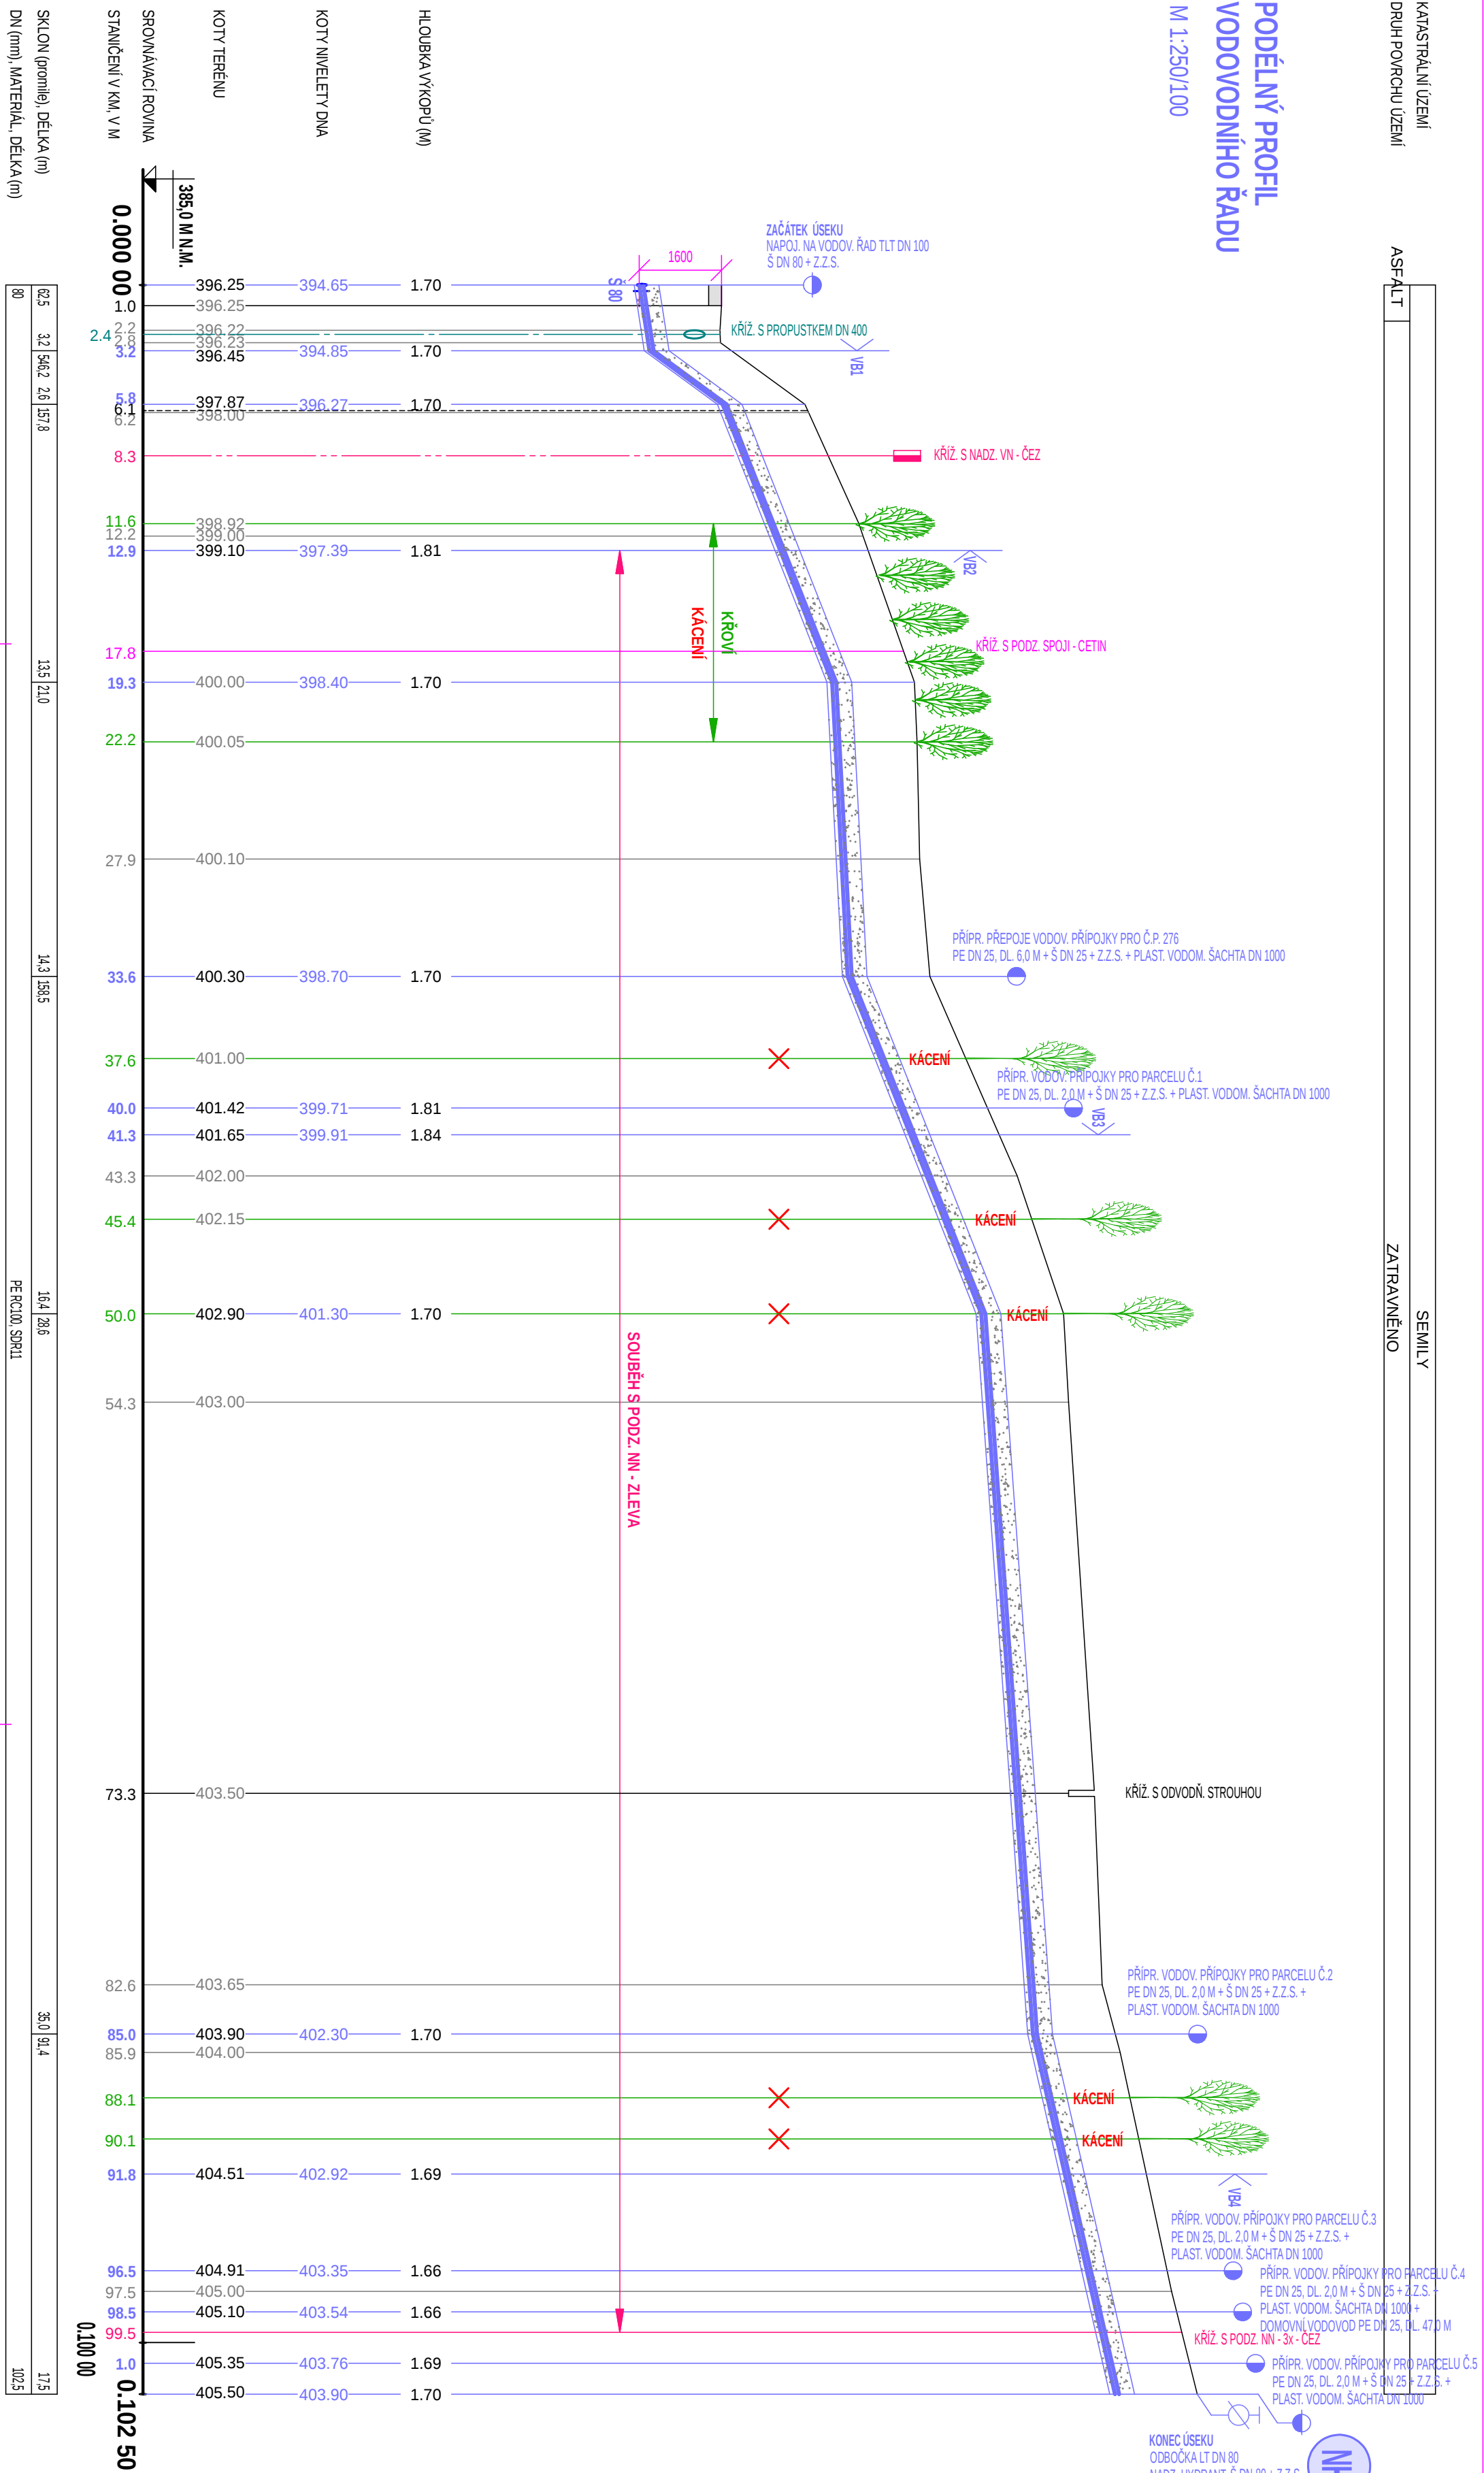

|                                                                       |                |                                 |   |                   |                             |
|-----------------------------------------------------------------------|----------------|---------------------------------|---|-------------------|-----------------------------|
| INVESTOR:<br>ING. LUKÁŠ GAŠPAR<br>JIHOSLOVANSKÁ 1617, 543 01 VRCHLABÍ |                |                                 | Ing. Aleš Kreisl<br>PROJEKTY VODOHOSPODÁŘSKÝCH STAVEB<br>Fügnerova 42, Vrchlabí<br>mob. 604 418 606, email: ales.kreisl@seznam.cz |                   |                             |
| MÍSTO:<br><br>SEMILY                                                  |                |                                 |   |                   |                             |
| ČÍSLO ZAKÁZKY:                                                        | STUPEŇ:<br>DPZ | VYPRACOVAL:<br>PETRA PAULÍČKOVÁ | PROJEKTANT:<br>ING.ALEŠ KREISL   | DATUM:<br>06/2025 | MĚŘÍTKO:<br>1:250/100       |
| AKCE:<br><br>SEMILY - VODOVOD "BENEŠOVSKÁ"                            |                |                                 |   |                   | ČÍSLO PŘÍLOHY:<br><br>D.1.2 |
| PŘÍLOHA:<br><br>PODÉLNÝ PROFIL VODOVODNÍHO ŘÁDU                       |                |                                 |   |                   |                             |